




Hnotuberg 11. Hafnarfirði.

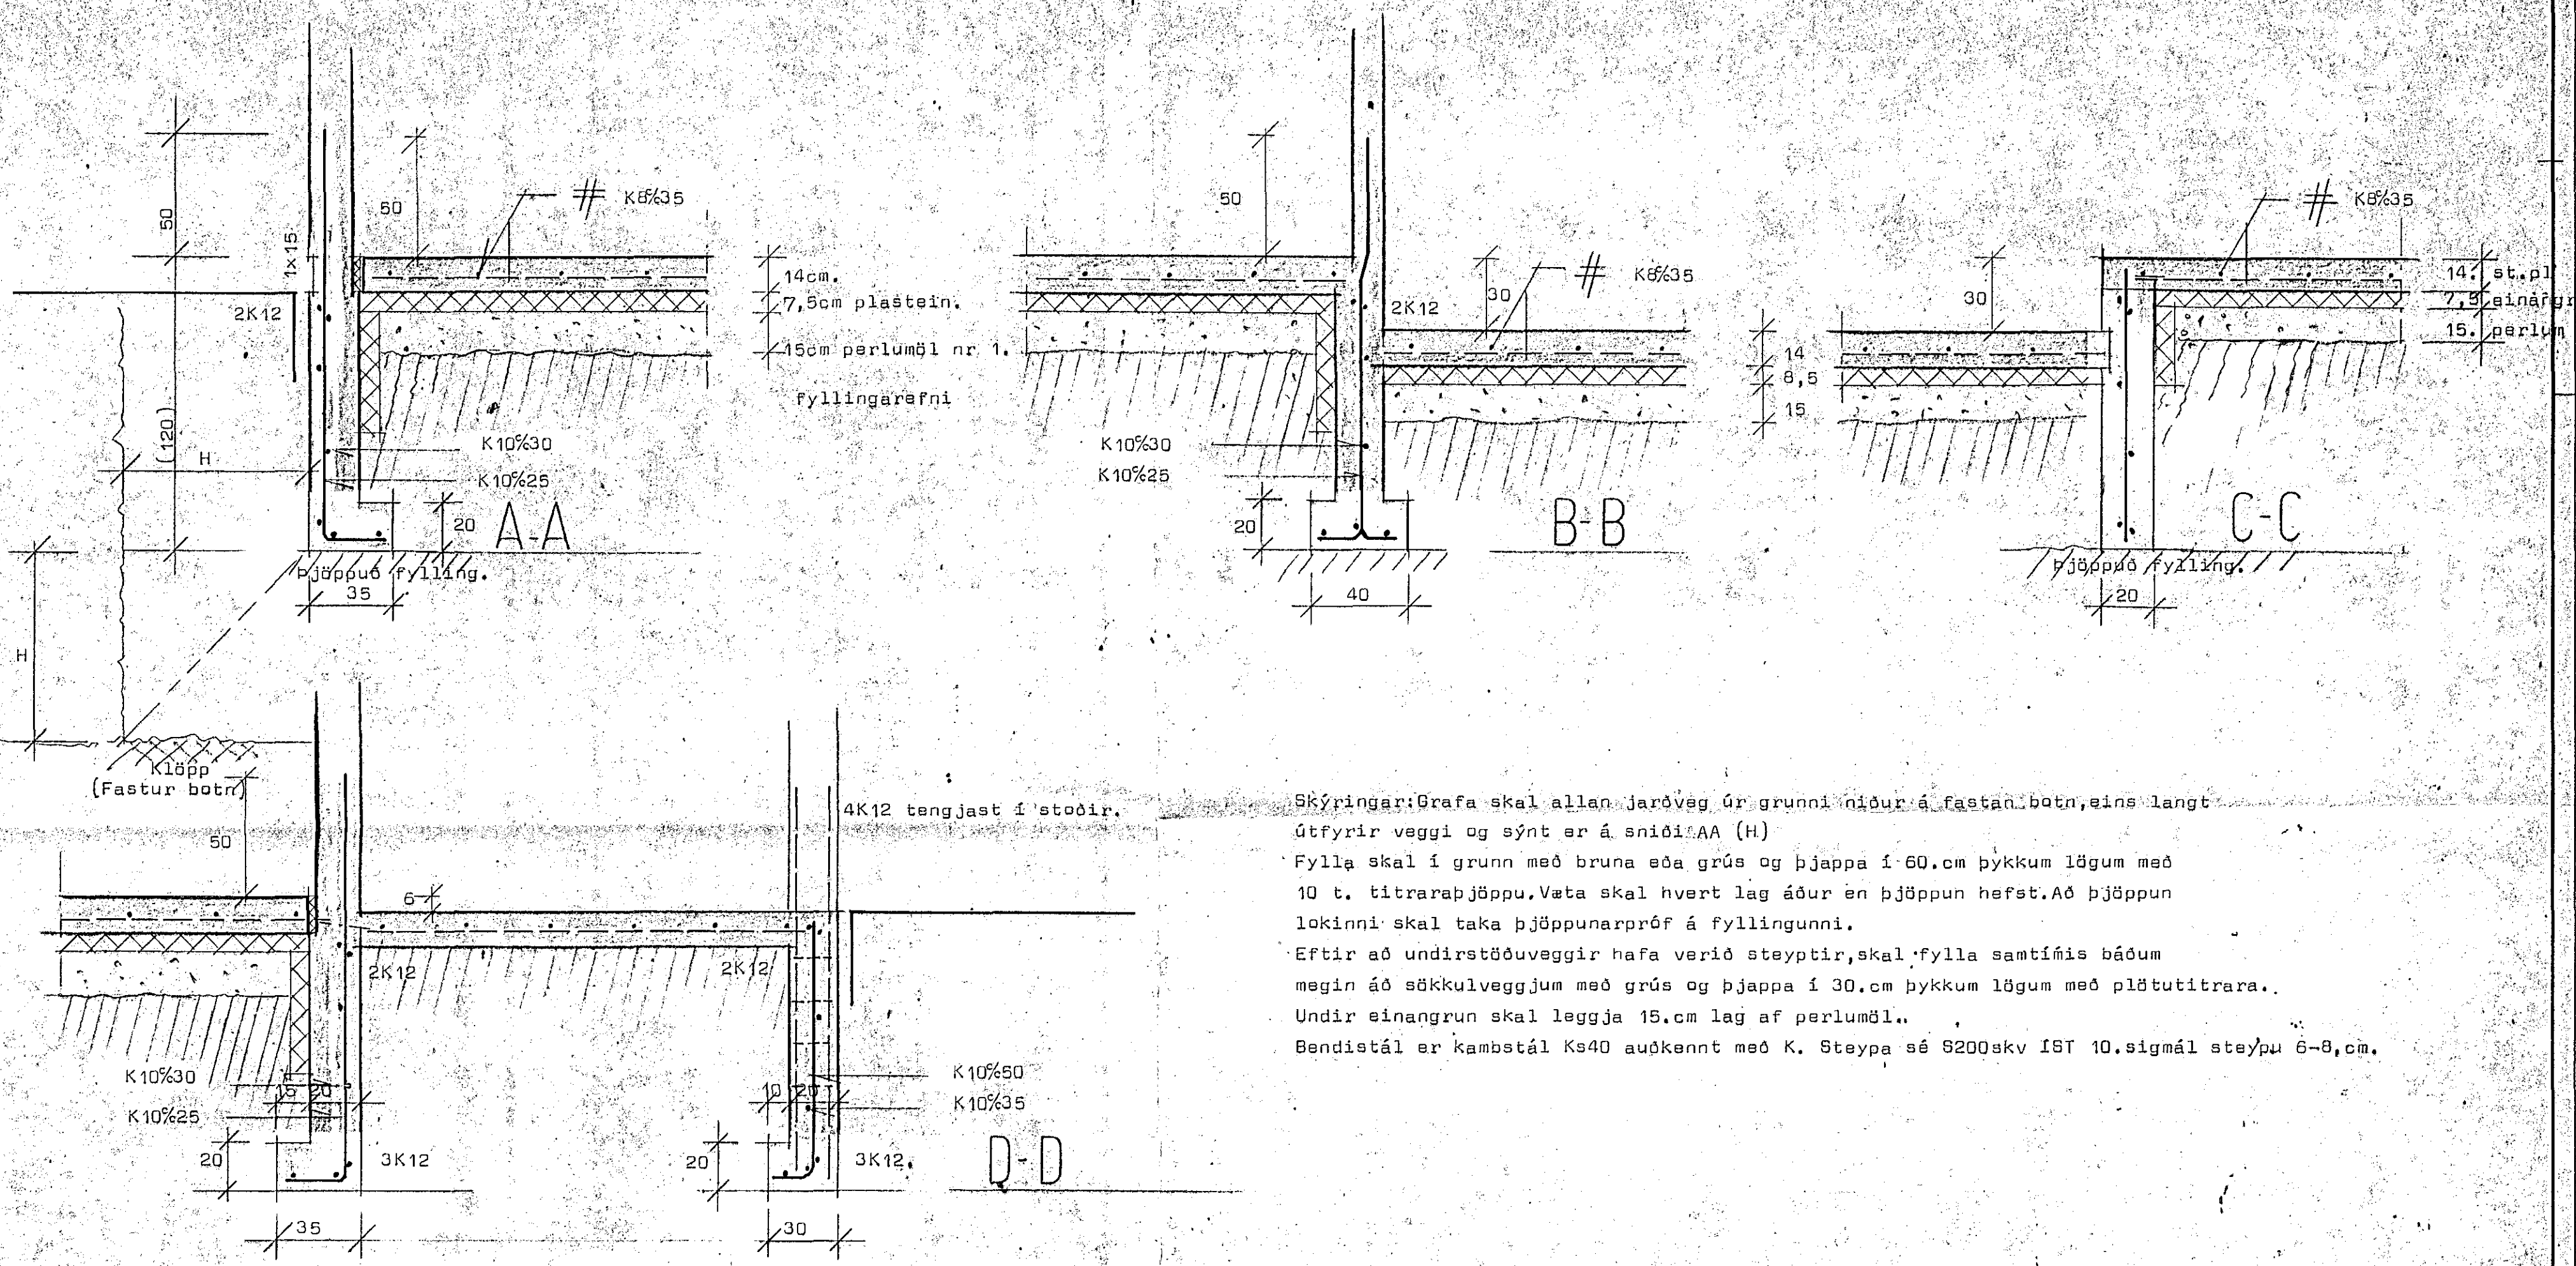

Skýringar: Grafa skal allan jarðveg úr grunnni niður á fastan botn, eins langt út fyrir vegg og sýnt er á sniði AA (H).
 Fylla skal í grunn með bruna eða grús og þjappa í 60.cm þykkum lögum með 10 t. titrarþjöppu. Væta skal hvert lag áður en þjöppun hefst. Á þjöppun lokinni skal taka þjöppunarpróf á fyllingunni.
 Eftir að undirstöðuveggir hafa verið steptir, skal fylla samtímis báðum megin að sökkulveggjum með grús og þjappa í 30.cm þykkum lögum með plötutitrara.
 Undir einangrun skal leggja 15.cm lag af perlumöl.
 Bendistál er kambstál Ks40 auðkennt með K. Steypa sé S200skv IST 10.sigmál steypu 6-8.cm.

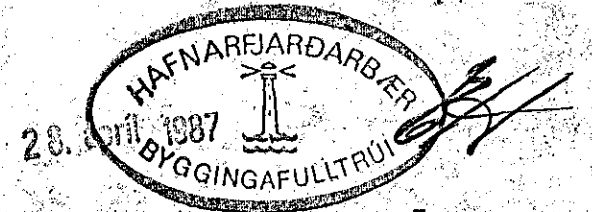


28. apríl 1987



STADALHUS

TEIKNISTOFA SÍÐUMULA 31 SÍMI 83141

VERKEFNI	DAGS.	1987
Undirstöður.	MKV.	1:20
Hnotuberg 11. Hafnarfirði.	BR.	Herragæðinginn
	BLAD NR	2.02



SIGURÐUR GUDMUNDSSON SIGURÐUR P. KRISTJÁNSSON ETEI