


HLUTAM. I

SJÁ BL. D 5

HLUTAM. G

SJÁ BL. D 4


FESTING SPERRU OG NEGLINGAR
Í SAMRÁMI VIÐ H-LUTAMYND G

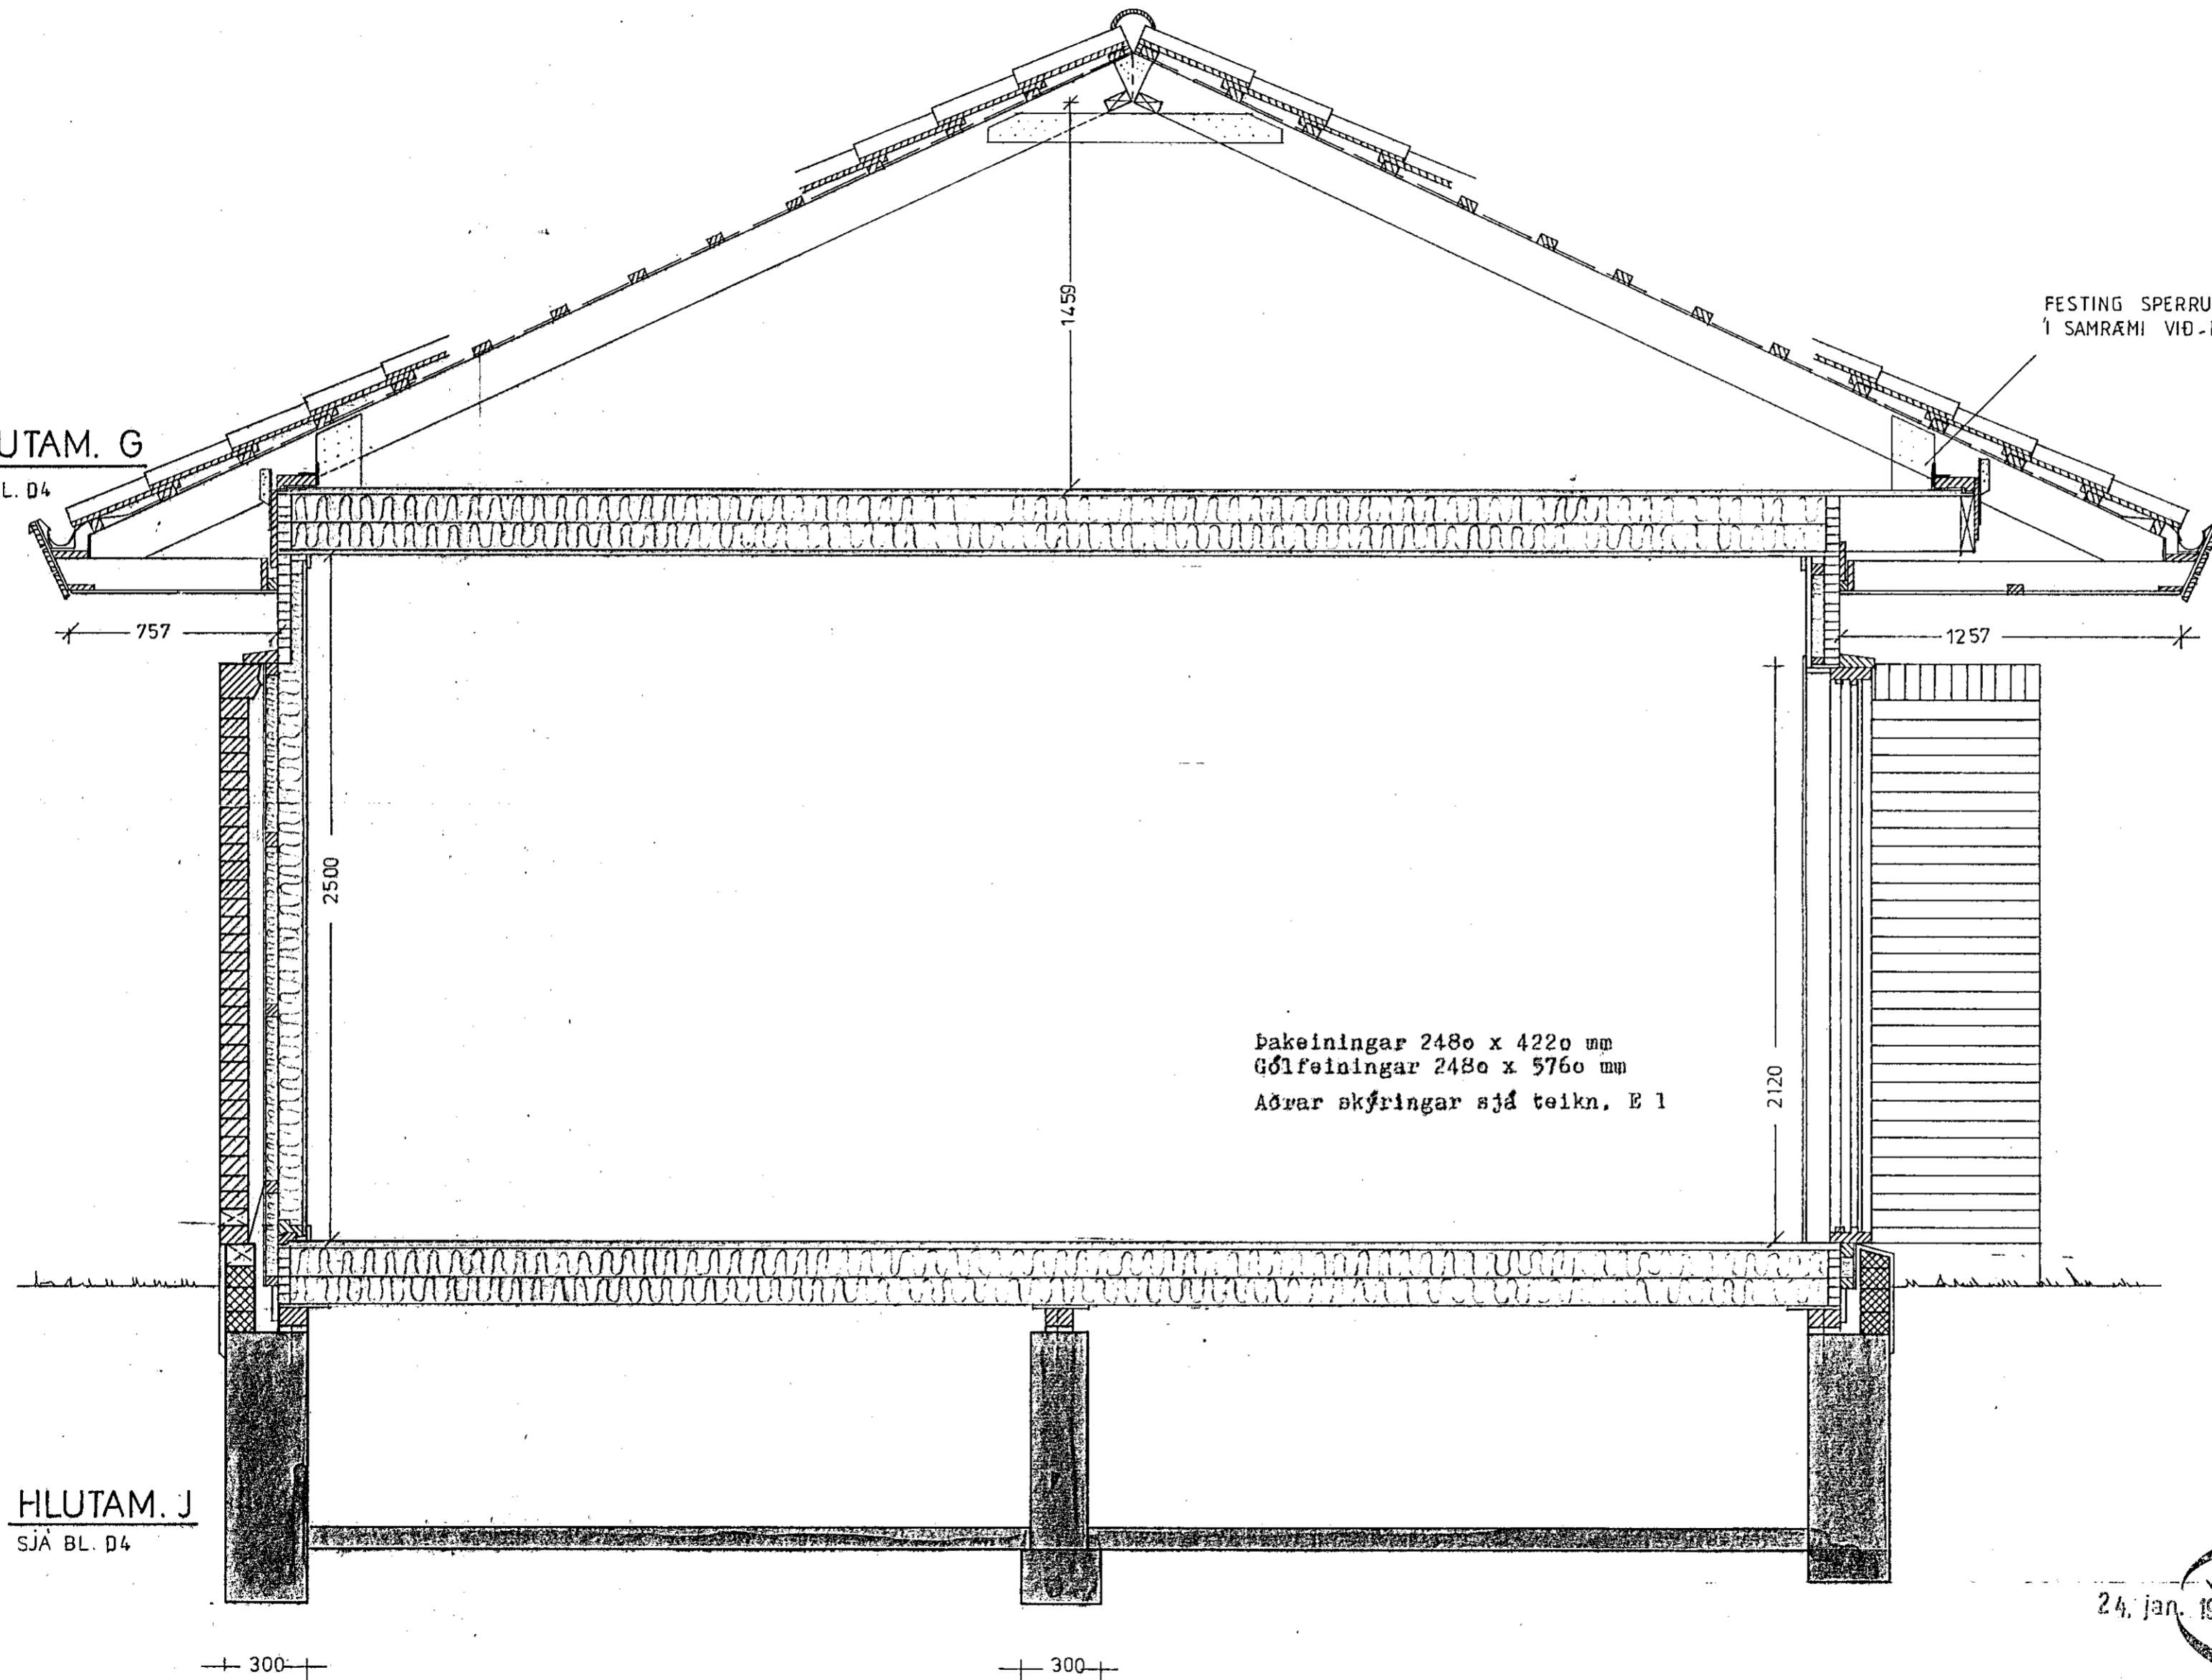


Þaksteinar 2480 x 4220 mm
Gólfsteinar 2480 x 5760 mm
Aðrar skýringar sjá teikn. E 1

HLUTAM. J

SJÁ BL. D 4

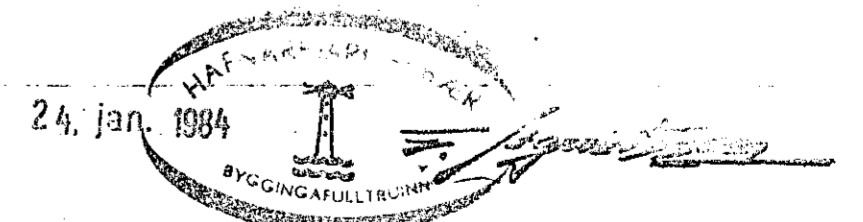

 HOSBY HÚS HF. SMÍÐJUVEGUR 28 200 KÓPAVOGUR SÍMI 91-79277	VERKHEITI				HNOTUBERG 15 HAFNARFJÖRÐUR			
	VERKHLUTI				ÞVERSNIÐ Í VINKILBYGGINGU 25°			
	HÚSGERÐ		MÁL		VERK NR.		TEIKN NR.	
	H-138 RV 25°		1:20				E 2	
HANNAD		TEIKNAD		DAGS				
HOSBY SE		SE		7-9-83		Samundur Gíslason FT 1		