



Skýringar:

Raflagnateikning þessi er teiknuð til að uppfylla kröfur skv. ísl. staðli, íST.61. (Erl.teikn.aðlöguð að IET.61).
Raflagnir eru plastfönlagnir, nema lögn að eldavélarhellum, bökunarofni, þvottavél og þurrkara, sem eru strengjalagnir. Tengidósir á vegg eru við loft, rofar eru 100 cm frá gólfi og tenglar 20 cm, nema í eldhúsi og þvottahúsi er hæð 110 cm. Aðrar hæðir eru sýndar á teikn. Málstr.rafbúnaðar er í samræmi við yfirstr.varnir.

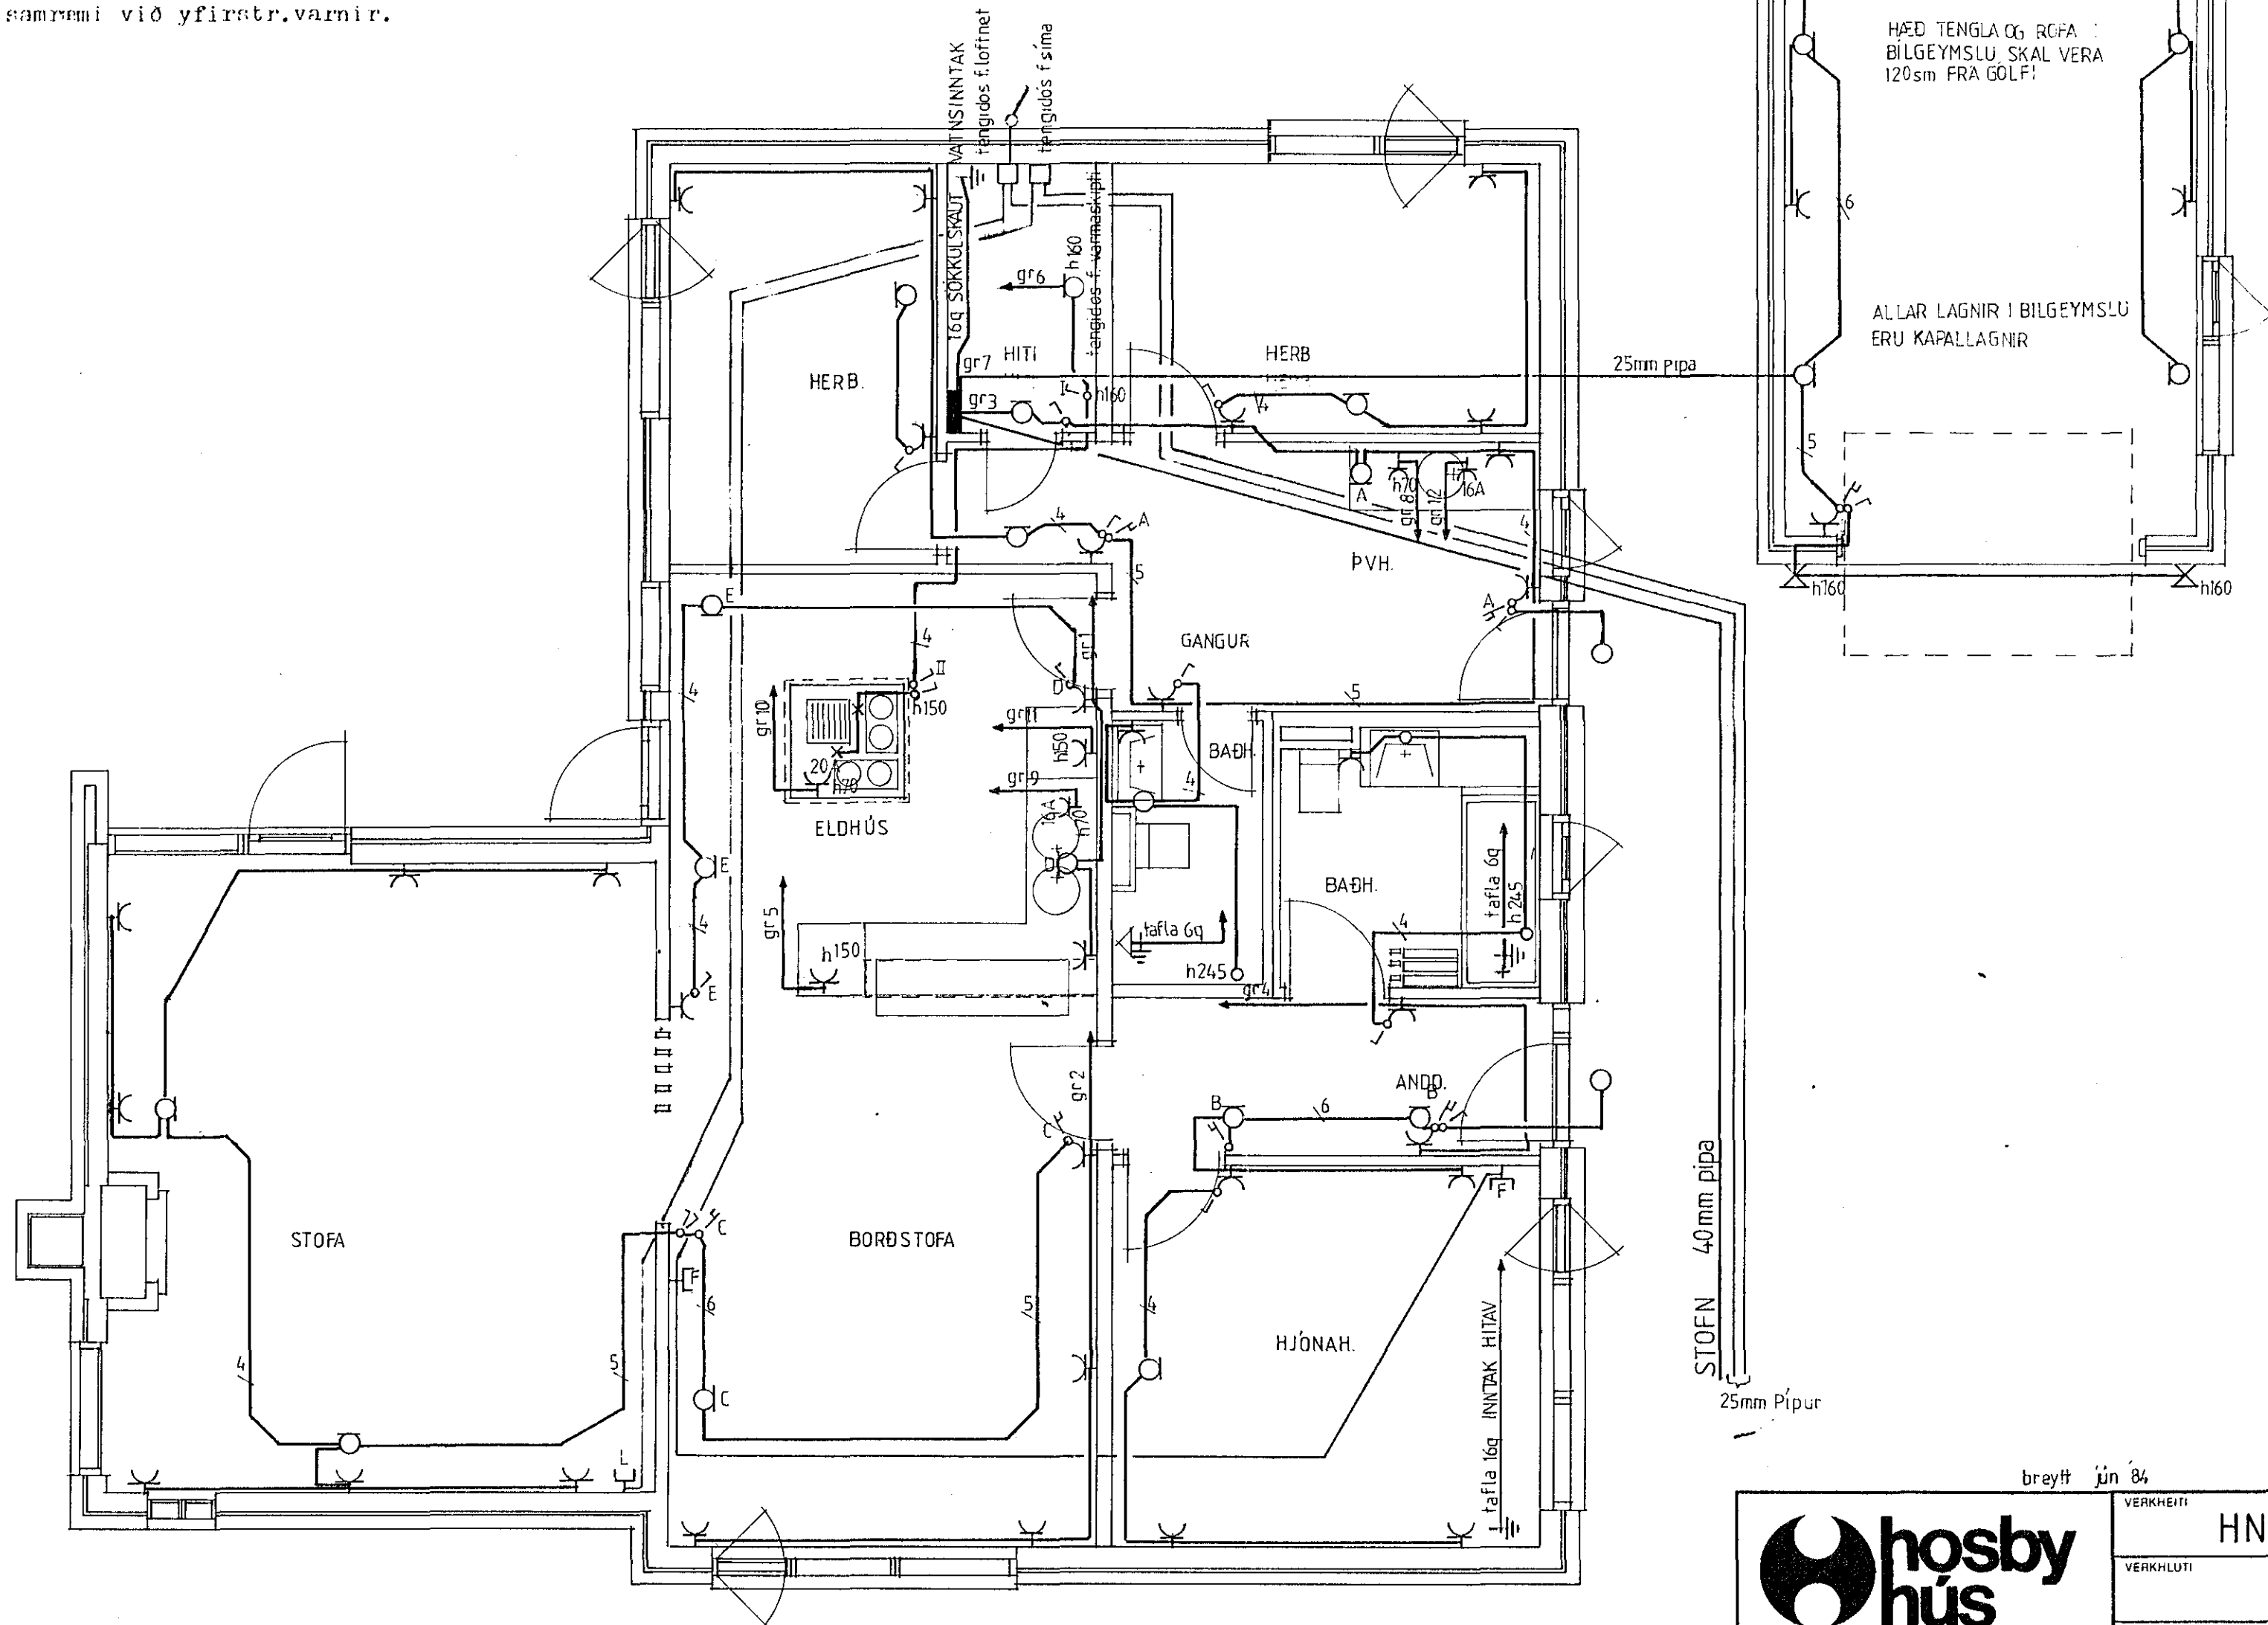

Húsvetta nr. 3022 Teikning nr. 2293
Samþykkt þ. 2.7.1984
f.h. RAÞVEITU HAFNARFJÖRDUR
Albert Þimsteinsson
Eftirlitamaður rullagna

Janúar 29.6. 1984
Albert Þimsteinsson

		HNOTUBERG 15 HAFNARFJÖRDUR			
		RAFLAGNIR			
HUSGERÐ	H-138 RV 25°	MÁL	1:50	VERK NR.	TEIKN NR.
HANNAÐ	HOSBY-SE	TEIKNAD	P.P.	DAGS	febr 84
HOSBY HÚS HF. SMÍÐJUVEGUR 28 200 KÓPAVOGUR SÍMI 91-79277		Þái Þalsson			