


ALMENNT

JÄRNALÖGN

BEYGING JÄRNA

HÆÐIR ERU Í HÆÐARKERFI RÉYKJAVÍKUR.
TÁKNAR HÆÐ 1400 M. Í SNÍÐMYND
TÁKNAR HÆÐ Á PLOTU 1400 M. Í BRUNNMYND
JÄRNASTÆRDIR ERU 1 MM.
TIMBURÁVERMAL ERU 1 MM.
ÖNNUR ÖNEFND MÁL ERU 1 CM.
MERKIR AD ÞYKKT PLOTU (VEGGJAK) ER 16 CM.
Á BRUNNMYNDUM AF PLOTUM ER SNÍÐIÐ
TEKIÐ UNDIR ÞEIRRI PLOTU SEM SÝNA Á

PP = 16

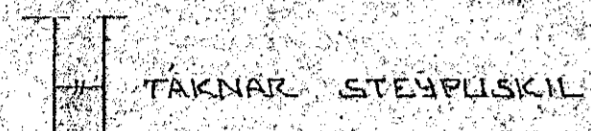

TÁKNAR STEYPUKIL

STEINSTEYPA

BRÖTPÓLSFLOKKUR STEYPU:

BYGGINGARHLUTAR	BRÖTPÓLSFLOKKUR	FRAMV.FLOKKUR
	S 120	
	S 160	
ALLT ANNAD BUREÐARVIRKI	S 200	B
ALLIR UTVEGGIR	S 250	B

* SBR. ÍST 10 T8
SIGMAL! 6 - 10 CM.
LOFTBLENDI Í ALLA STEYPU SKAL BLANDA
LOFTBLENDI ÞANNIG AD LOFT-
INNIHALD VERÐI 3.5 - 4.5%
STEYPUVINNA: SJÁ ÍST 10 I 7

ALAGSFORSENDUR

LEYFT ALÁ A BRUNN SKV. BYGGINGARREGLUGERÐ
GR 7.1.9. SJÁ EINNIG BLNR.

SNJÓALAG KN/M²

NOTALAG SKV. ÍST 12.2

VINDALAG q KN/M²


ALMENN AKVÆÐI OG STAÐSETNING SJÁ ÍST 10 I 6 I

GERÐ OG MERKING JÄRNA


- STÁL MERKT K ER KAMBSTÁL KS 40 MEB SKRÍÐMÖRK
OF = 4000 KP/CM²
- STÁL MERKT R ER SLETT STÁL MEB SKRÍÐMÖRK
OF = 2400 KP/CM²
- ← KAMBJÄRN Í NEDRI BRUN PLOTU / YTRI
BRUN VEGGJAK
- KAMBJÄRN Í EFRI BRUN PLOTU / INNRI
BRUN VEGGJAK
- ← K10/20 L=600 EITT 10 MM KAMBJÄRN L=600 CM Á HVERJA
20 CM Á SVÆÐI SEM PÍLAN NÆR YFIR
ENDI Á KAMBJÄRNÍ SEINN
- JÄRN BEYGIST SKEYTILENGD. INN Í ADLIGJANDI
VEGG
- ← LEFUR STEYPU JÄRNA SEM LEGGJAST NÆST
HFIRBORÐI STEYPU (NEÐST)
- # MERKIR AD GIL MILLI JÄRNA SE DAFNT
Í GADAR ÁTTIR
- HER BEYGIST ANNAD HVERT JÄRN UPP Í
EFRI BRUN PLOTU

UM BENDISTAL ALMENNT SJÁ ÍST 10 I 3


TENING JÄRNAGRINDA

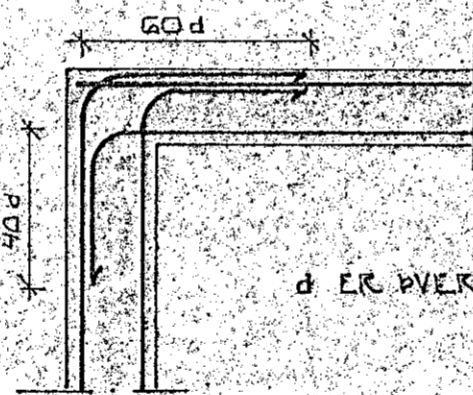

HORN TVÖFÖLD GRIND

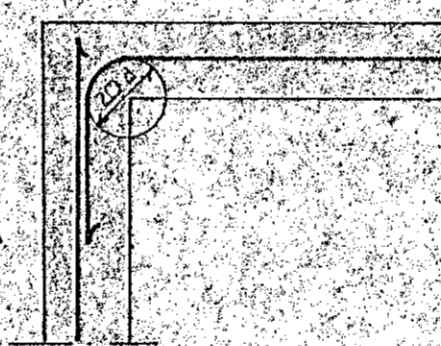


HORN EINFÖLD GRIND

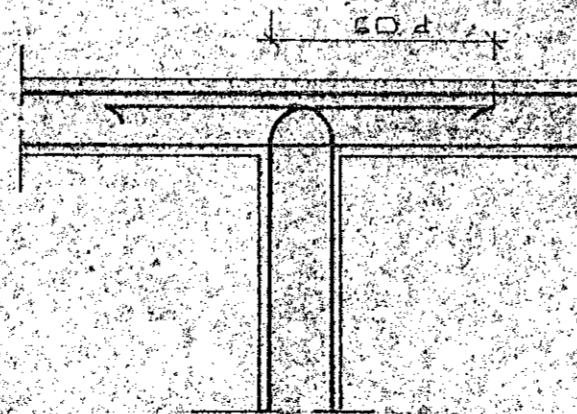

MILLIVEGG TVÖFÖLD GRIND

GJARDIR: STJT EDA KS 405

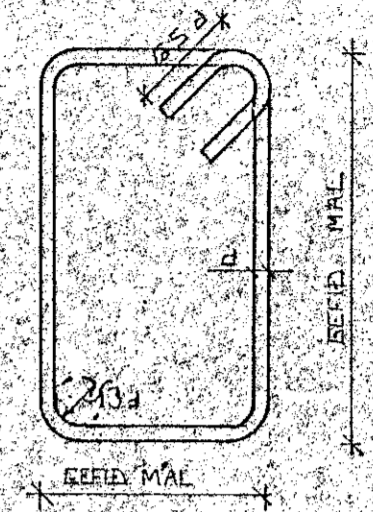

SJÁ EINNIG ÍST 10 I 6 2


SKEYTILENGD JÄRNA

Í PLOTUM OG VEGGJUM SKAL EKKI SKEYTA
MEIRA EN FJÖRÐA HVERT JÄRN Í SAMA
HVERSNÍÐI NEMA ANNAD SE SÝNT Á
TEIKNINGU.
SBR. ÍST 10 I 6 3.2 SKAL SKEYTILENGD
VIÐ VIXILLAGNINGU VEKA 40 d (d = HVERMAL
STANGAR)

		EDA				
HVERMAL STANGAR	MM	8	10	12	16	20
SKEYTILENGD	CM	32	40	48	64	80

SBR EINNIG ÍST 10 I 6 3.

SE ANNAD EKKI TEKID FRAM KOMI 2K10
Í KRINGUM DYKA OG GLUGGA OP ER NÁI
50 CM UT FYRIK OPID

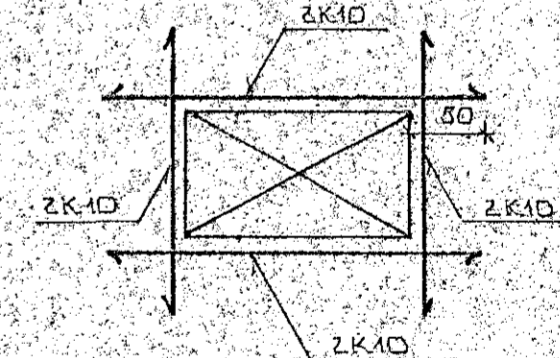

DR. NR.	DAGS	EDLI BREVTINGAR	SIGN.
			DAGS AGÚST'88
HNOTUÐERG 17 HAFNARFJÖRÐI			HAFNAR
ALMENNAR SKYRINGAR: BUREÐARVIRKI.			TEIKNAD
			VERK NR. 8830
MELIKV. SIGURÐUR ÞORLEIFSSON TEKNIFRÆÐINGUR P.T.F.I.			BLAD NR. 1-01
STRANDGÖTU 11 HAFNARFJÖRÐI SIMI 54751			