



SNEIÐING 1:100

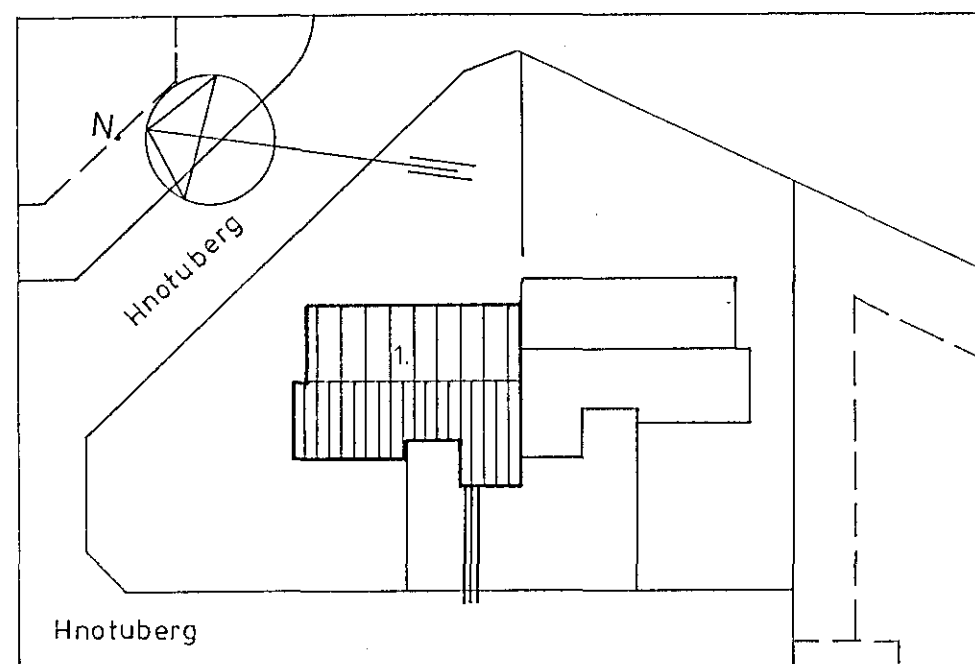


AFSTÖÐUMYND 1:500


VATNSINNTÖK

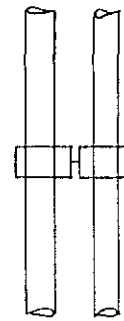

SÖKKULJÁRN

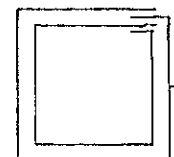

TAFLA

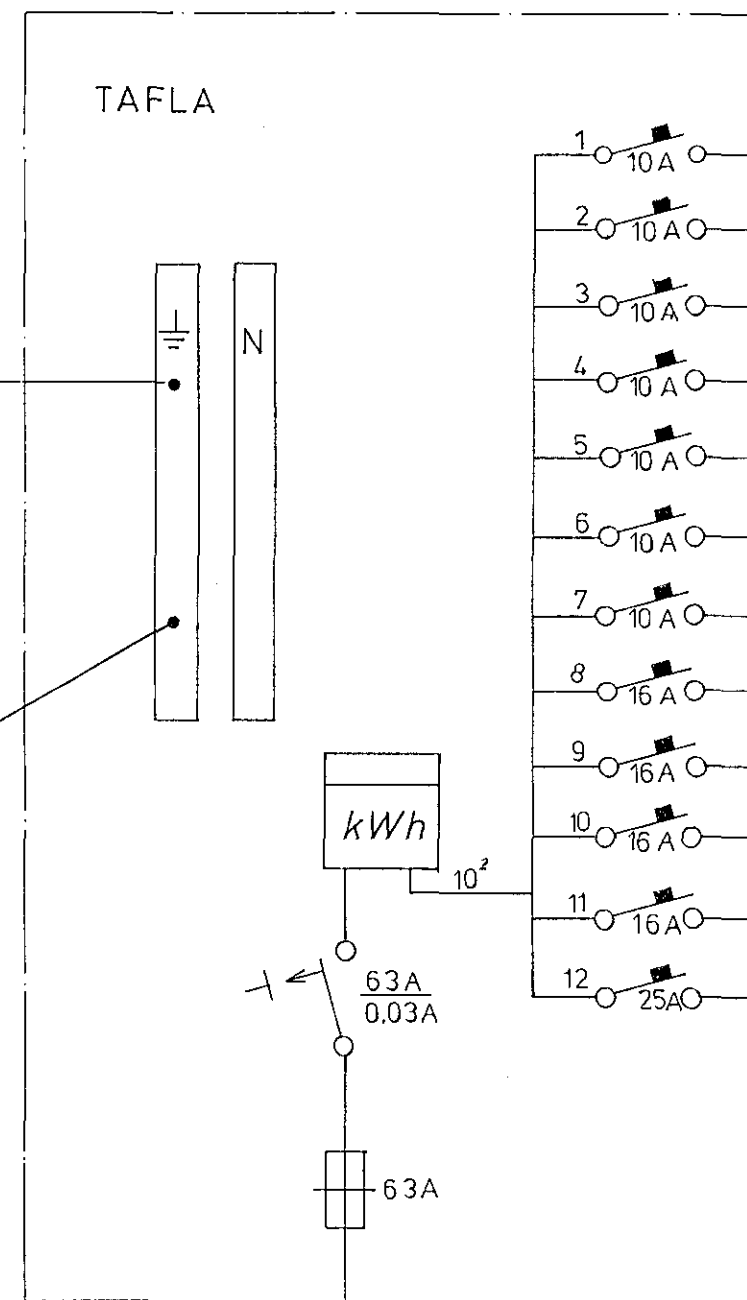

1	10 A	///O 16mm 3X1,5²	X	STOFA
2	10 A	///O		BORÐSTOFA, GANGUR
3	10 A	///O		ELDHÚS
4	10 A	///O		BÖRN
5	10 A	///O		HJÓN, BAÐ
6	10 A	///O		ANDD, ÞVOTTAH, GEYMSLA
7	10 A	///O		BÍLGEYMSLA
8	16 A	///O		UPPÞVOTTAVÉL
9	16 A	///O		ÞVOTTAVÉL
10	16 A	///O		ÞURRKARÍ
11	16 A	///O		T- BÍLGEYMSLU
12	25 A	///O 20MM 3X4²		T- ELDAVÉL

HNOTUBERG 1 HAFNARFIRÐI.

RAFLÖGN.

EINLÍNUMYND  
AFSTÖÐUMYND MKV 1:500  
SNEIÐING MKV 1:100

TEIKNING NO. 027

BLAÐ 2 AF 2

MAÍ 84

HANNAÐ *Þórunn K.*

ÞÓRÐUR KRISTJÁNSSON RAFV. 54750

TEIKNAD *V.ó. Sak.*