
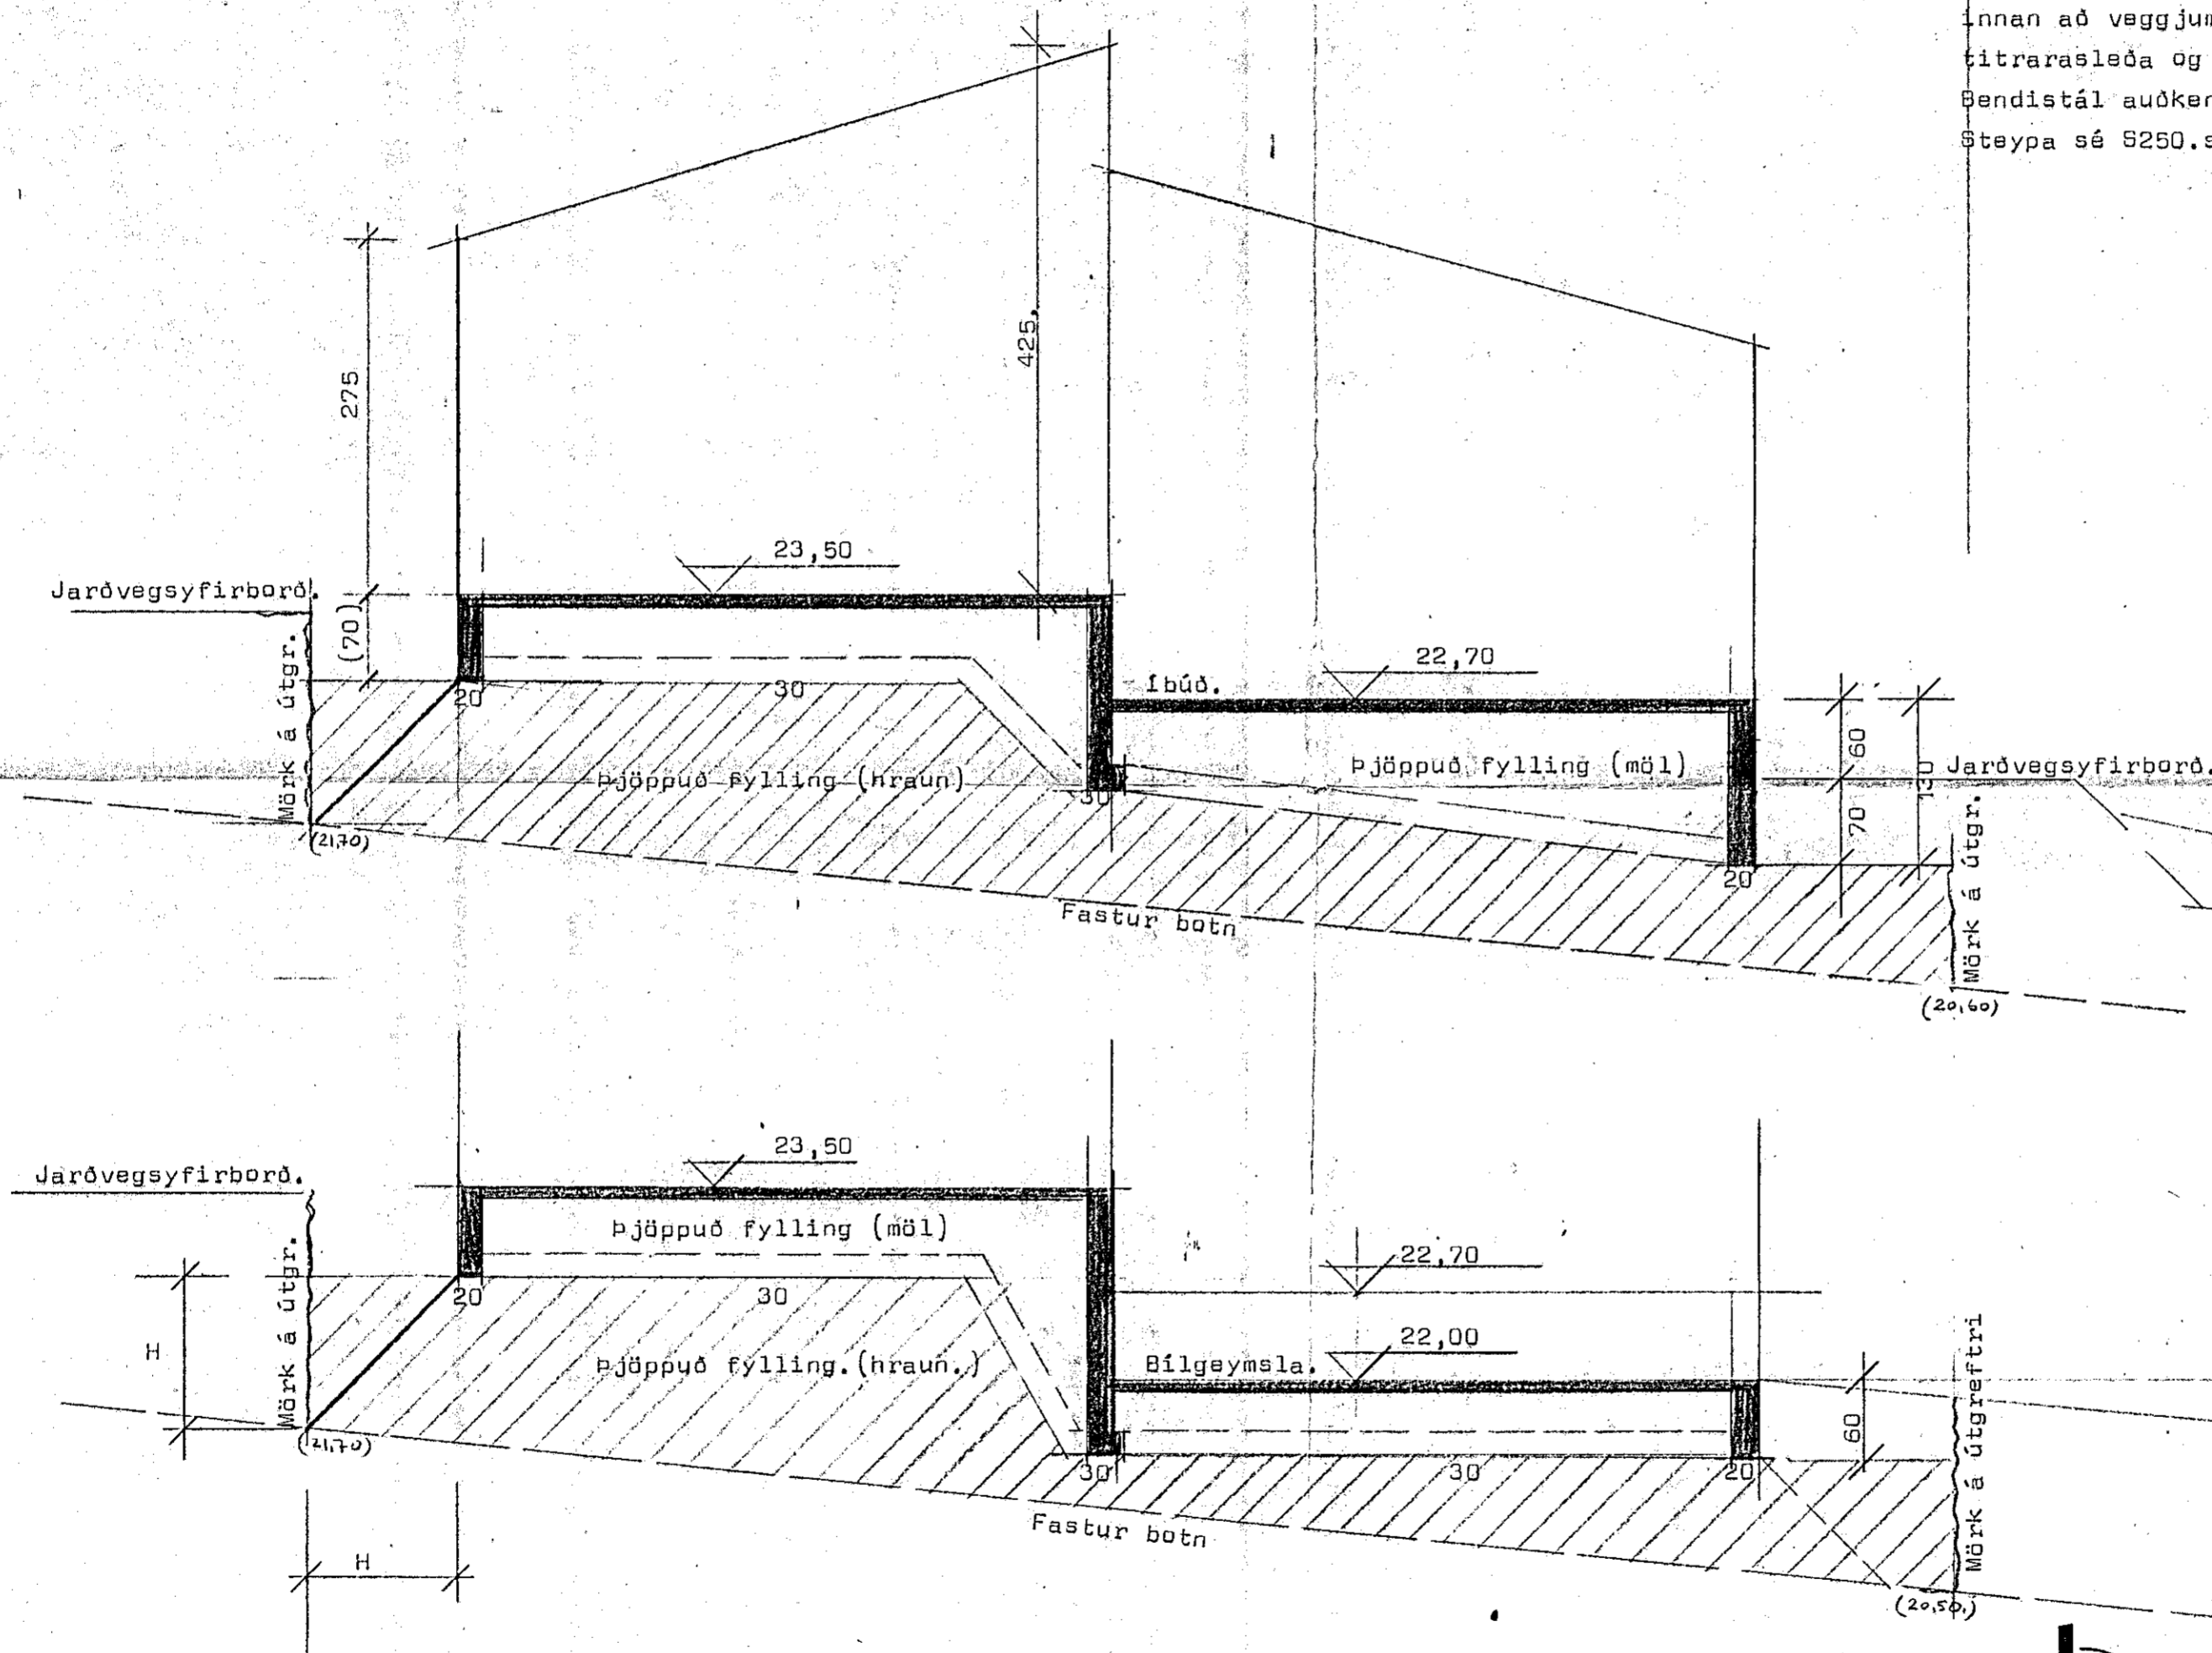


Skýringar: Grafa skal allan moldarjarðveg úr hússtöði, svo langt út fyrir útveggi eins og sýnt er á þversniði. Fylla skal "púða" úr hraunmöl undir hús, sbr þversnið, og þjappa fyllingarni í mest 80.cm þykkum lögum með 6.t.titraravaltara. Fara skal a.m.k. 6.yfirferðir með valtarann yfir fyllinguna. Þegar steypa í sökkulveggjum er orðin nægilega hörð, skal bera flintcote, eða annað jafn gott efni utan á sökkulveggi, fylla síðan samtímis utan og innan að veggjum með hreinni mól, þjappa hana í 30.cm þykkum lögum með titrarasleða og vata hvert lag áður en þjöppun hefst. Bendistál auðkennt með K er kambstál Ks40. Steypa sé S250.skv IST 10, sigmál steypu sé 6-8.cp.

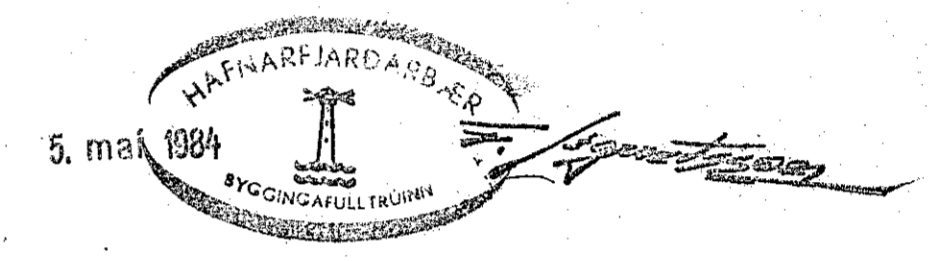

STADALHÚS S.F.
 TEIKNISTOFA SÍÐUMÚLA 3I SÍMI 8314I

VERKEFNI	DAGS.	1984.	VERK NR
Fylling undir hús.	MKV.	1:50	
	BR.		
Hnotuberg 1-3, Hafnarfirði.	BLAD NR	2.01.3	8U-143.

SIGURDUR GUDMUNDSSON SIGURDUR P. KRISTJÁNSSON FTFI