


Skýringar: Grafa skal allan moldarjarðveg úr hússtöði, svo langt
 út fyrir útvaggi eins og sýnt er á þversniði.
 Fylla skal "púða" úr hraunmöl undir hús, sbr þversnið, og þjappa fyllingarefni
 í mest 80.cm þykkum lögum með 6.t. titraravaltara.
 Fara skal a.m.k. 6.yfirferðir með valtarann yfir fyllinguna.
 Þegar steypa í sökkulveggjum er orðin nægilega hörð, skal bera flintcote,
 eða annað jafn gott efni utan á sökkulveggi, fylla síðan samtímis utan og
 innan að veggjum með hreinni mál, þjappa hana í 30.cm þykkum lögum með
 titrarasleða og vata hvert lag áður en þjökkun hefst.
 Bendistál auðkennt með K er kambstál Ks40.
 Steypa sé S250.skv IST 10, sigmál steypu sé 6-8.cp.

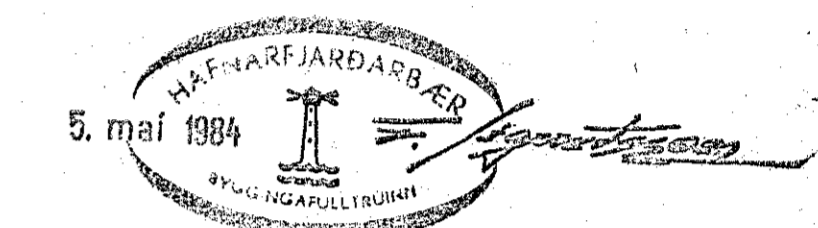

STADALHÚS S F
 TEIKNISTOFA SÍÐUMÚLA 3I SÍMI 8314I

VERKEFNI	DAGS.	1984.	VERK NR
Fylling undir hús.	MKV.	1:50	
	BR.		
Hnotuberg 1-3, Hafnarfirði.	BLAD NR	2.01.3	SU-143.

SIGURÐUR GUDMUNDSSON SIGURÐUR P. KRISTJÁNSSON FTFI