


Hnotuberg 1-3 Hafnarfirði

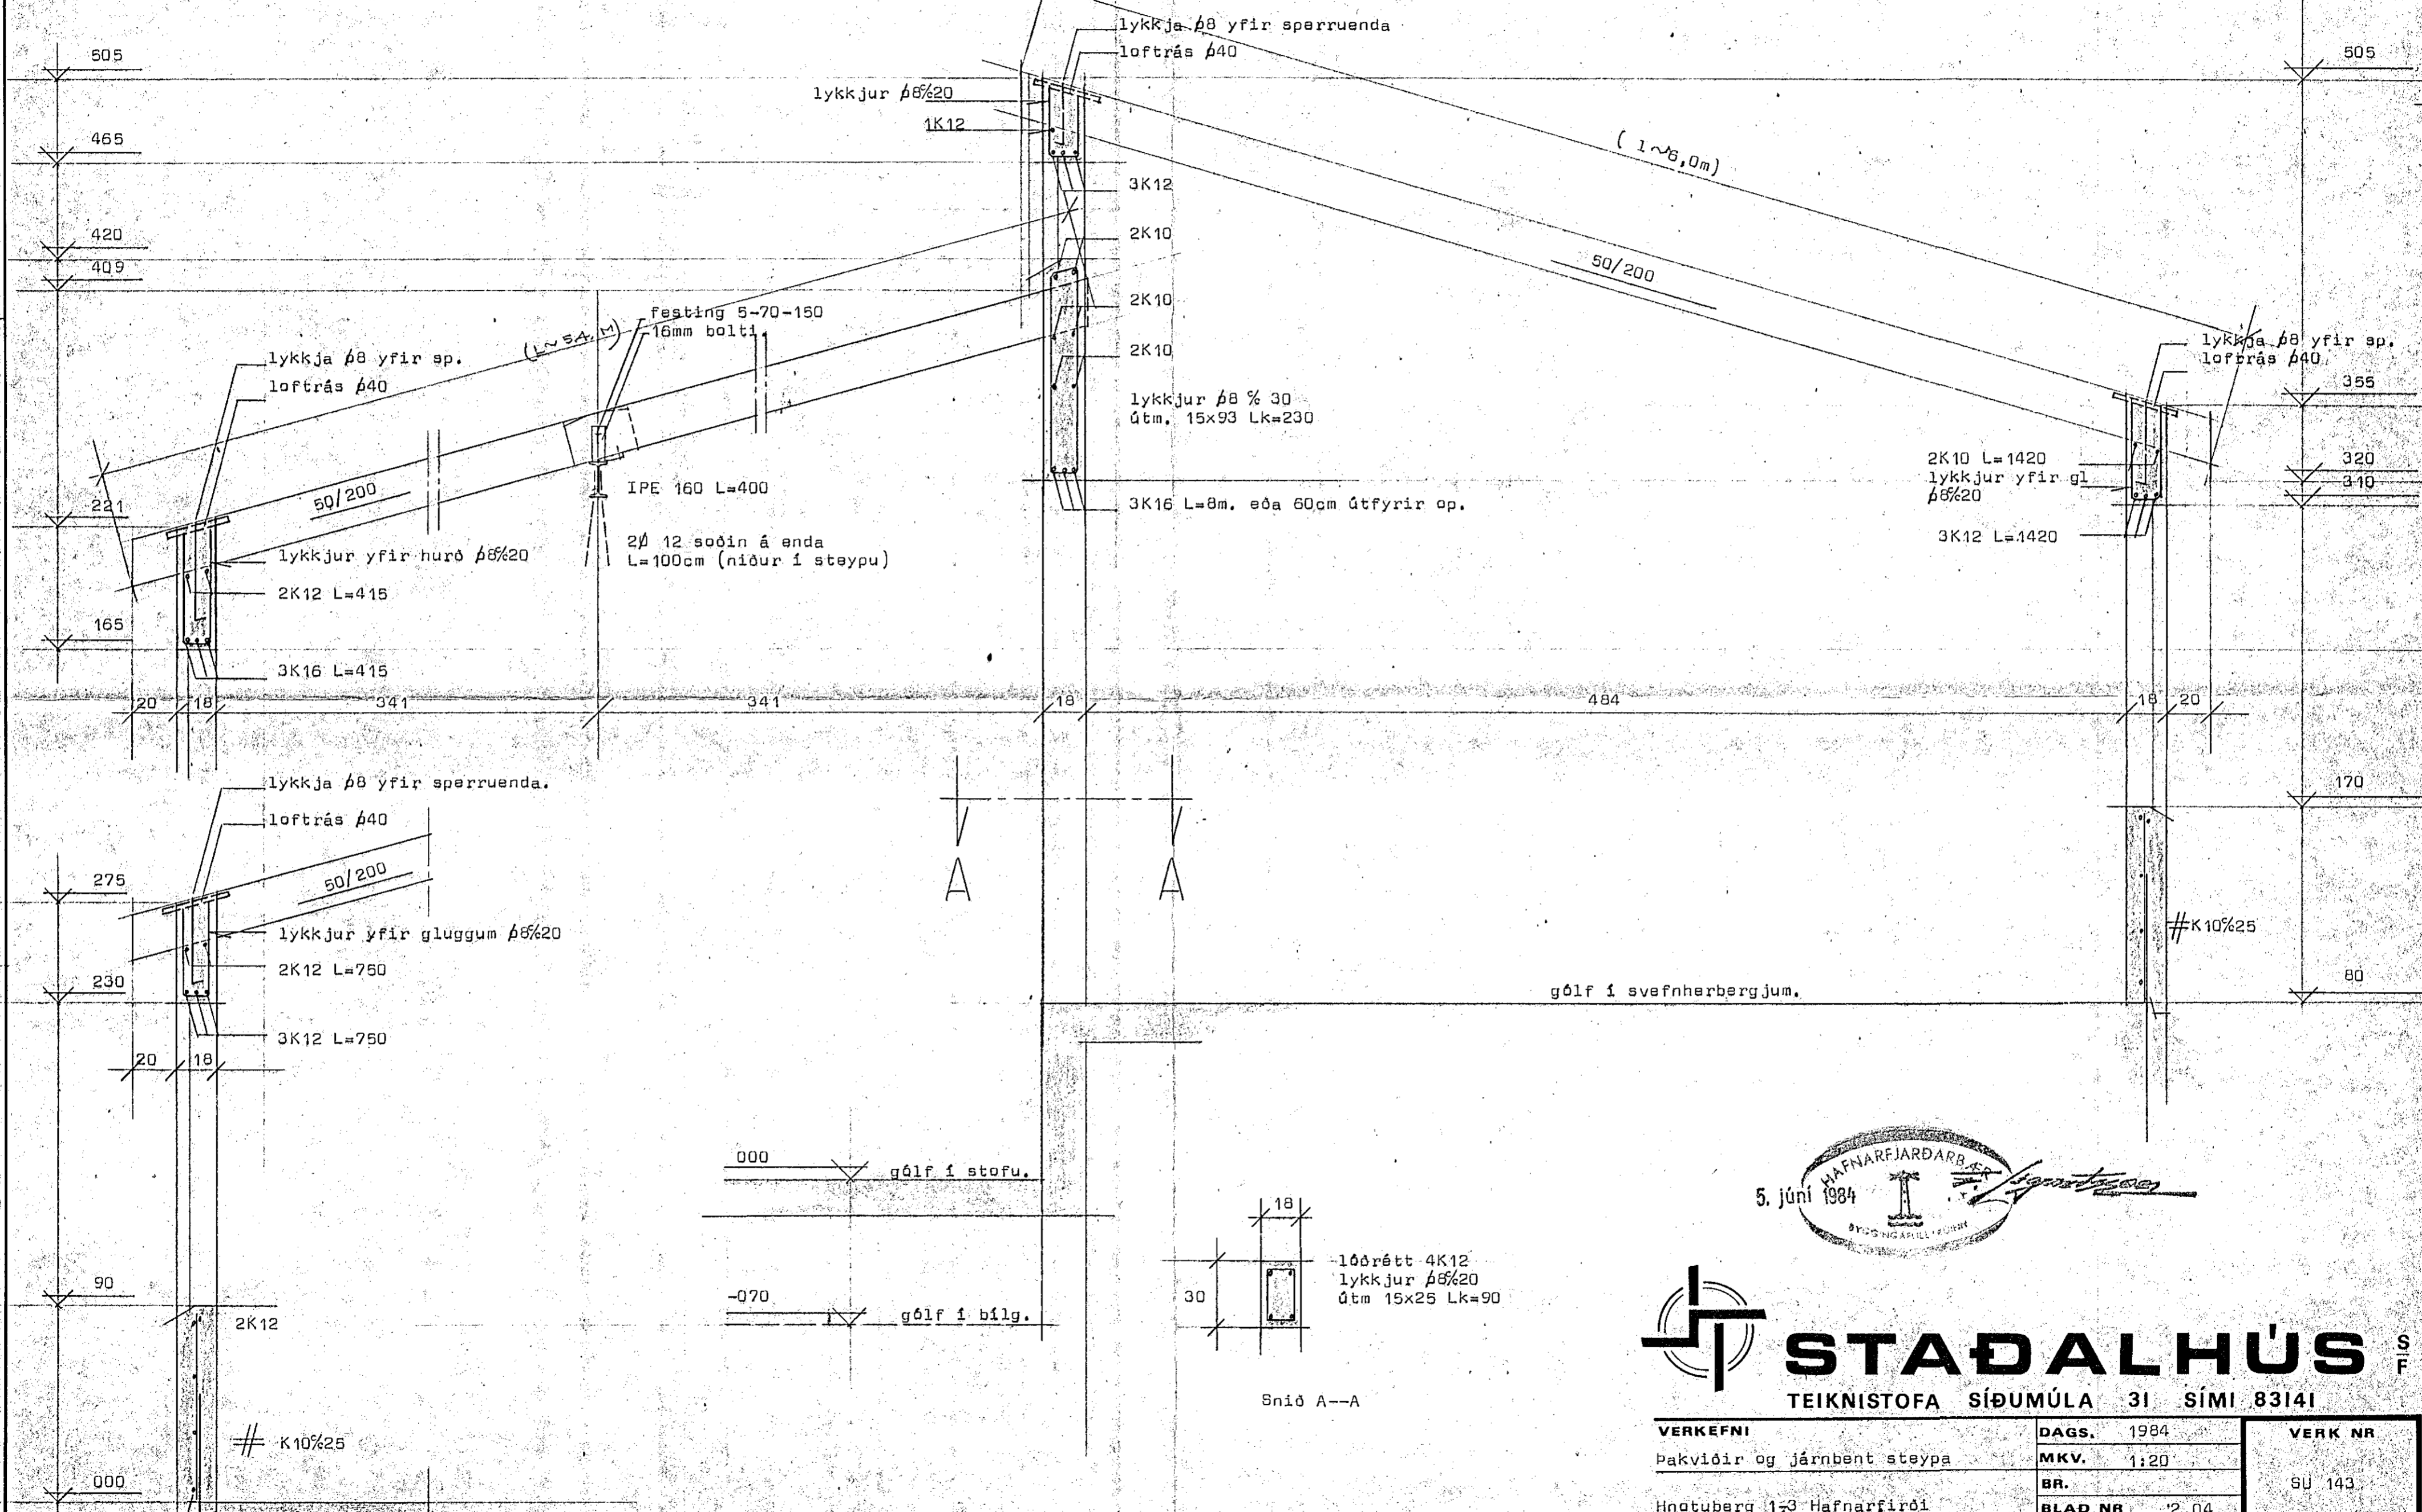

5. júní 1984
 HAFNARFJARDARBA
 BYGGINGARFRUMU
Sigurður P. Kristjánsson

STADALHÚS SF
 TEIKNISTOFA SÍÐUMÚLA 3I SÍMI 8314I

VERKEFNI	DAGS.	1984	VERK NR SU 143
Pakviðir og járnþent stöypa	MKV.	1:20	
Hnotuberg 1-3 Hafnarfirði	BR.		
	BLAD NR	2,04	

Sigurður Guðmundsson *Sigurður P. Kristjánsson*
 SÍGURÐUR GUÐMUNDSSON SÍGURÐUR P. KRISTJÁNSSON FTFÍ