


SNIÐ C- SJÁ TEIKN. NR. 10
SKÝRINGAR SJÁ TEIKN. NR. 10

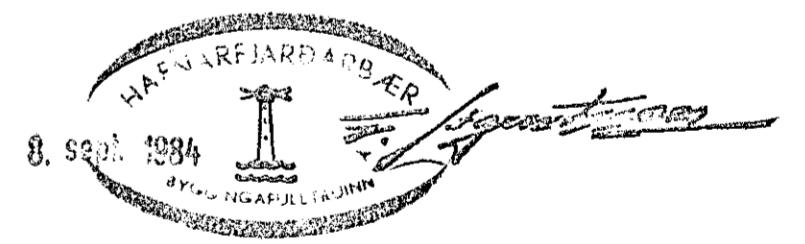

Skýringar sökkla:
Alag á sökkulbotn er reiknað max 4 kg/cm² móhella, komi annað í ljós við prófun skal endurskoða sökkulbreiddir, fylla skal í grunn með hraunfyllingu eða moldarlausri mól, þjappa hana í 30 cm þykkum lögum og væta hvert lag áður en þjöppun hefst. Nota skal titrara þjöppu. Fylla skal samtímis utan og innan við sökkla.
Steypa í sökklum sé S - 200 skv. IST - 10 framkv. fl B. Nota skal loftblendi og titra steypu.
Einangrun undir plötu og 50 cm niður með sökkulveggjum sé 50 mm frauðplast rúmp. 25 - 30 kg/cm³ eða annað jafn gott. Ofan á einangrun komi 0,2 mm plastdúkur límdur saman á samskeytum. Nánari skýringar og málsetningar er að finna á sérteikningum.

Sjá úrtök fyrir lagnir á viðkomandi lagnateikningu.

RVÍK 105 31	HÚSASMÍÐJAN H SÚÐAVOGI 3-5, RVÍK. SÍMI 687700	GERÐ NR.
	F FÍFUHVAMMI KÓPAV. SÍMI 43521	H 139
REIKN. ES P	HNOTUBERG 21	VERK NR.
TEIKN. YFIRF.	HAFNARFIRÐI	S 817
MÆLIKV.	Sökkla	TEIKN NR. 11
1:50		