


Húsvéita nr. 3023 Teikning nr. 2294
 Samþykkt þ. 3-7 1984
 f.h. RAÞVEITU HAFNARFIARÐAR
Jens Einarsson
 Eftirlitsmaður raflagna

Inntök smátt 2.7. 84
 f.h. RAÞVEITU HAFNARFIARÐAR
Albert Jónsson

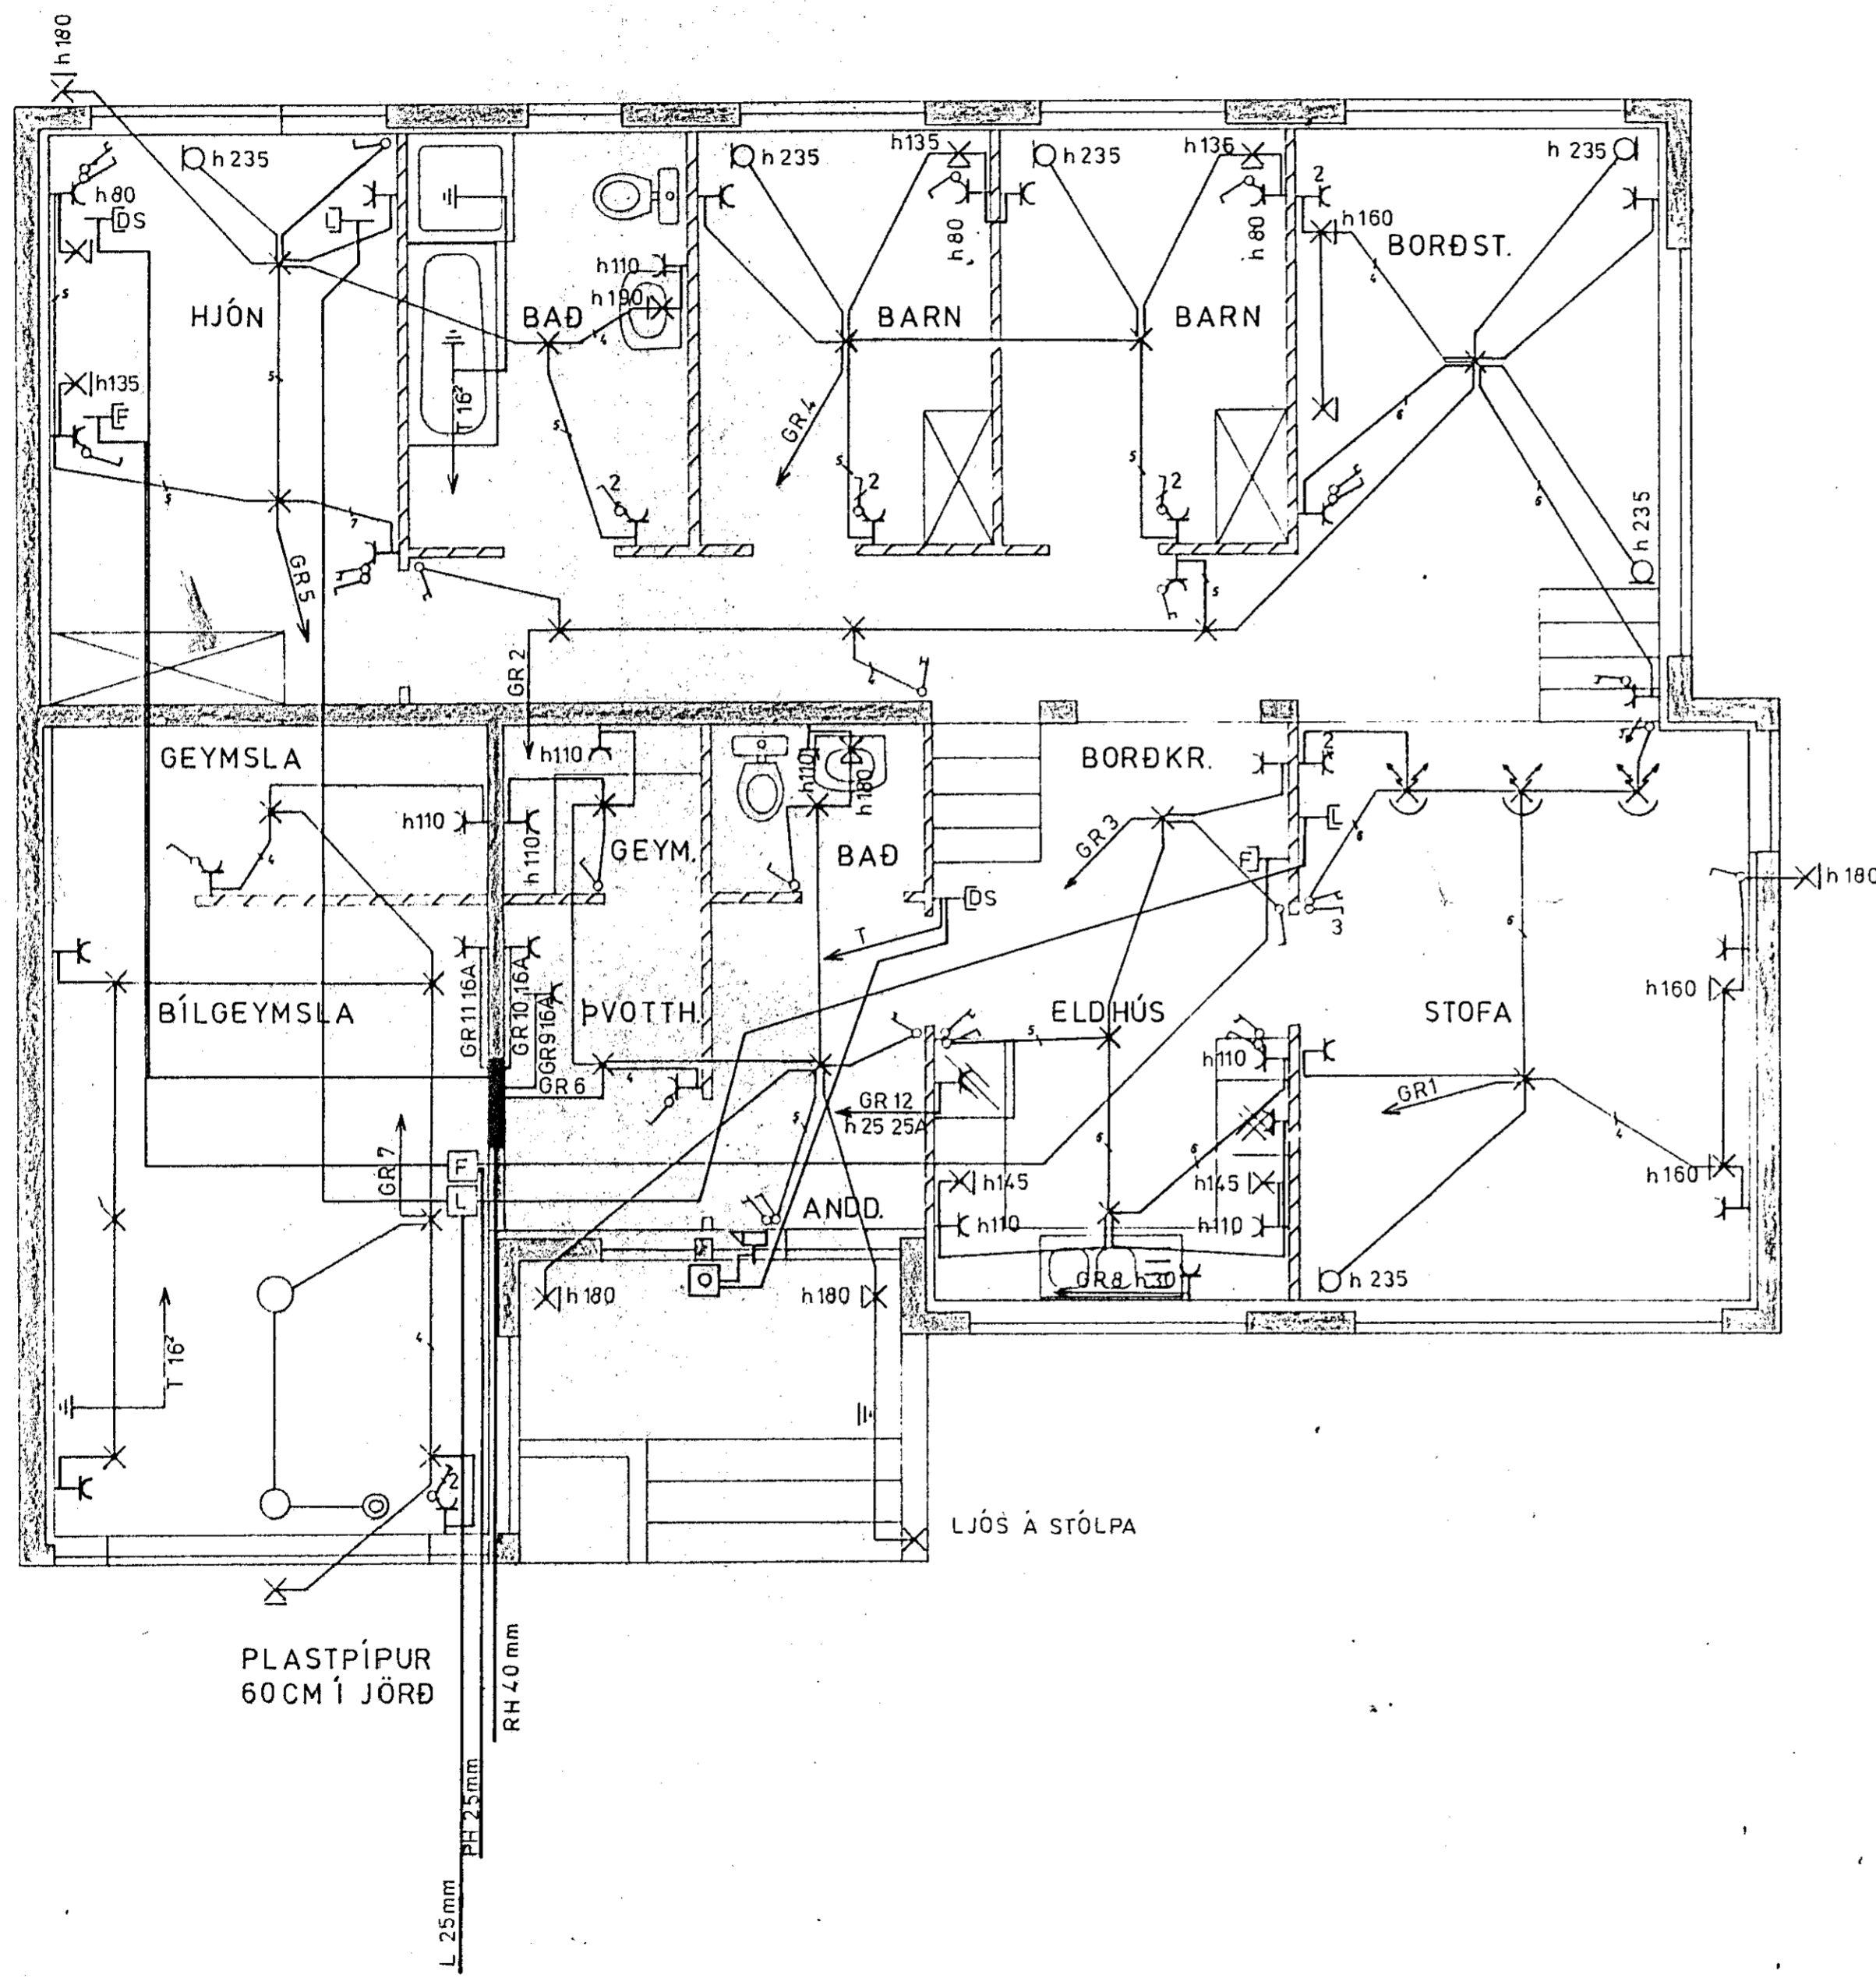

SKÝRINGAR
 HÆÐ ROFA SKAL VERA 105 CM FRÁ FULLFRÁGENGU GÓLFI
 HÆÐ TENGLA VÍÐ ROFA SÉ Í SÖMU HÆÐ OG ROFINN
 HÆÐ TENGLA Í ELDHÚSI, ÞVOTTAHÚSI, GEYMSLU OG BÍLGEYMSLU SÉU 110 CM
 HÆÐ TENGLA, L OG F TENGLA SÉU 20 CM
 HÆÐ VEGGLJÓSA SÉ 160 CM
 MÁLSTRÁUMUR ROFA OG TENGLA SÉ 10A
 PÍPUR SÉU 16MM OG VÍR 1,5MM²
 TAKA SKAL MÁL MÍLLIVEGGJA SKV. SMÍÐATEIKNINGU
NEMA ANNAD SÉ GETIÐ

HNOTUBERG 3 HAFNARFIARÐI	
RAFLÖGN.	TEIKNING NO. 028
GRUNNMYND MKV:1 50	BLAÐ 1 AF 2
SKÝRINGAR	MAÍ 84
PÓRÐUR KRISTJÁNSSON RAFV.54750	HANNAÐ <i>Þorsteinn</i>
	TEIKNAD <i>V. E. Rales</i>