


SKÝRINGAR:
 Mesta leyfilega álag á jarðveg (klöpp) er 4 kg/cm^2 .
 Steypa í undirstöðum og botnplötu sé S200, sigmál 6-8 cm. Plötubykkt 10 cm.
 Tengijárn K 10 % 30, skeytilengd 40 cm, komi í öll steypuskil. Við dyr og í veggendum komi 2K12, skeytilengd 50 cm.
 4K12 komi lárétti undirstöðum. Undir plötu á fyllingu komi plastfólia. 40 mm einangrunarplast komi innan á undirstöður útveggja. Einangrun nái 50 cm niður á undirstöður. Undir botnplötu komi 40 mm einangrunarplast nema í bilgeymslu þar komi 40 mm og nái 1 m frá útveggja. Í botnplötu bilgeymslu komi net K8 % 25 cm.

Sjá staðsetningu og kóta rauða og stökka á blaði 2.

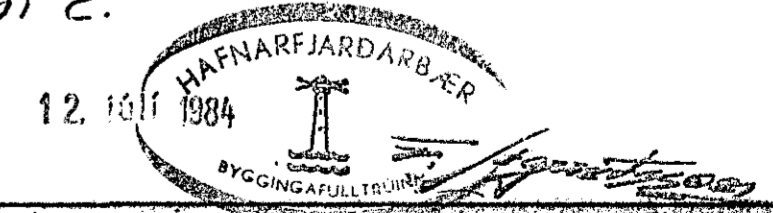

VILHJÁLmur Guðmundsson, F.V.F.I.	
GLJUFRASEL 15, REYKJAVÍK, Sími 77571.	
VERK.	Hnotuberg 5
KVARÐI.	M=1:50 Undirstöður
BL. NO. 1	DAGS. 19.5.84. <i>Vilhj. Guðmundsson</i>