


ALMENNT

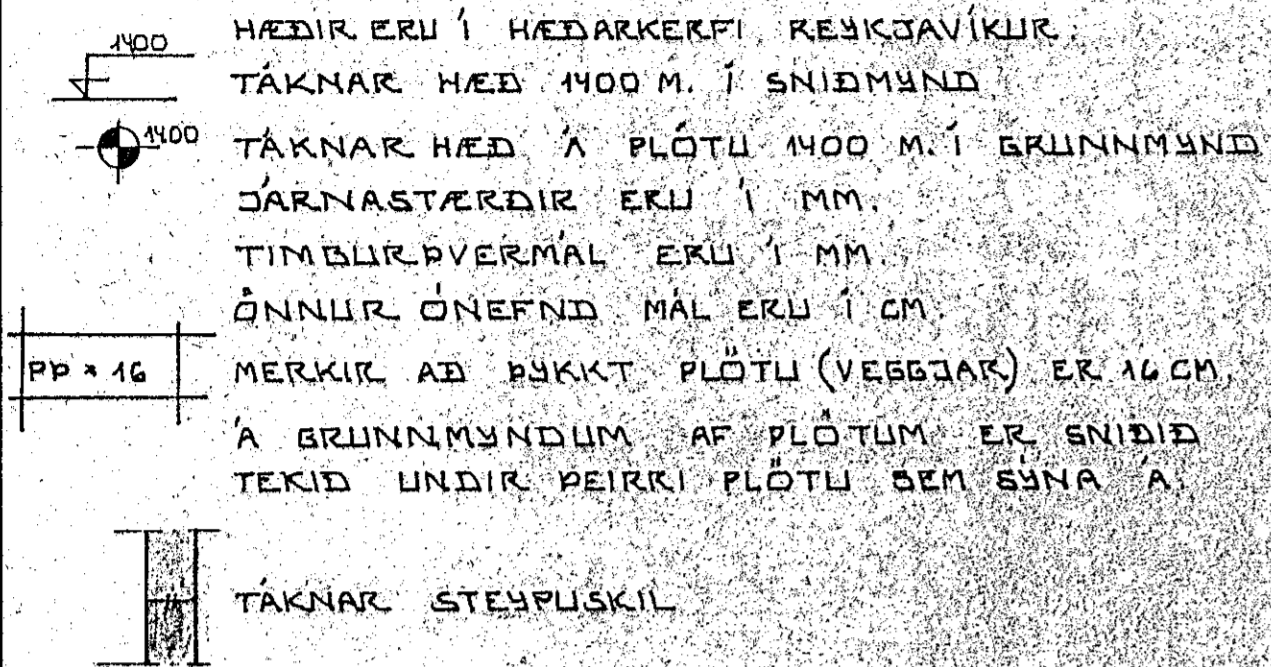

HÆÐIR ERU Í HÆÐARKERFI REYKJAVÍKUR.
TÁKNAR HÆÐ 1400 M. Í SNIDMYND.
TÁKNAR HÆÐ Á PLOTU 1400 M. Í GRUNNMYND.
JARNASTÆRDIR ERU Í MM.
TIMBURÞVERMÁL ERU Í MM.
ÖNNUR ÖNEFND MÁL ERU Í CM.
MERKIR AÐ ÞYKKT PLOTU (VEGGJAR) ER 16 CM.
Á GRUNNMYNDUM AF PLOTUM ER SNÍÐIÐ
TEKIÐ UNDIR ÞEIRRI PLOTU SEM SÝNA Á.

TÁKNAR STEYPUKIL

STEINSTEYPA

BRÖTPOLSFLOKKUR STEYPU:

BYGGINGARHLUTAR	BRÖTPOLS-FLOKKUR	FRAMKV-FLOKKUR
	S 120	
	S 160	
ALLT BURÐARVIRKI	S 200	B
	S 250	

* SBR. ÍST 10 TB
SIGMÁL: 6 - 10 CM
LOFTBLENDI: Í ALLA STEYPU SKAL BLANDA
LOFTBLENDI ÞANNIG AÐ LOFT-
INNIHALD VERDI 3.5 - 4.5 %
STEYPUVINNA: SJÁ ÍST 10 I 7

ALAGSFORSENDUR

LEYFT ÁLAL Á GRUNN. SKV. BYGGINGARREGLUBERÐ
GR. 7.1.9. SJÁ EINNIG BLNR.
SNJÓALAG: 1.5 KN/M²
NOTALAG SKV. ÍST 12.2
VINDALAG: 1.5 KN/M²

JARNALÖGN



ALMENN AKVÆÐI OG STAÐSETNING SJÁ ÍST 10 I 6 I

GERÐ OG MERKING JARNA

- STÁL MERKT K ER KAMBSTÁL KS 40 MEÐ SKRÍDMÖRK
OF 14000 KP/CM²
- STÁL MERKT R ER SLÉTT STÁL MEÐ SKRÍDMÖRK
OF 2400 KP/CM²
- ← KAMBJARN Í NEÐRI BRÚN PLOTU SYTRI
BRÚN VEGGJAR
- - - - - KAMBJARN Í EFRI BRÚN PLOTU SINNAI
BRÚN VEGGJAR
- EITT 10 MM KAMBJARN L = 600 CM Á HVERJA
20 CM Á SVÆÐI SEM PÍLAN NER YFIR
- ← ENDI Á KAMBJARNI DEINN
- JARN BEYGIST SKEYTI LENGÐ INN Í ADLIGEJANDI
VEGG.
- ← GEFUR STEFNU JARNA SEM LEGGJAST NÆST
YFIRBORÐI STEYPU (NEÐST)
- # MERKIR AÐ GIL MILLI JARNA SÉ DAFNT
Í GÁÐAR ÁTTIR.
- HÉR BEYGIST ANNAN HVERT JARN UPPÍ
EFRI BRÚN PLOTU

LIM BENDISTÁL ALMENNT SJÁ ÍST 10 I 3


TENING JARNGRINDA

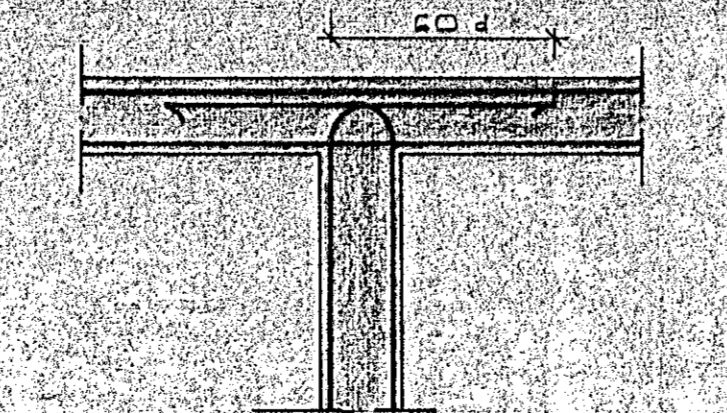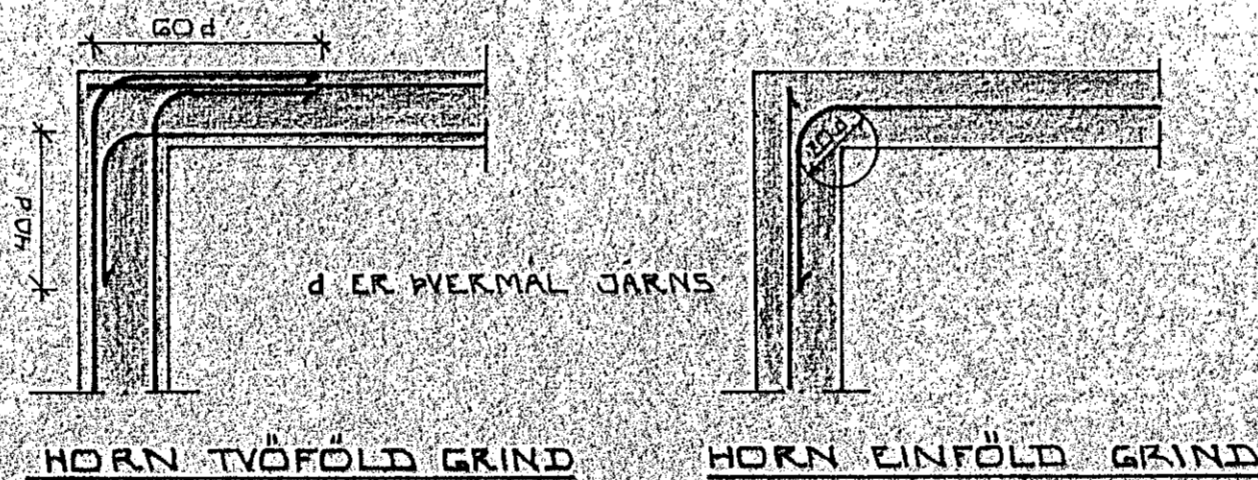

MILLIVEGG TVÖFÖLD GRIND

BEYGING JARNA

GJAFDIR: ST 37 EDA KS 405

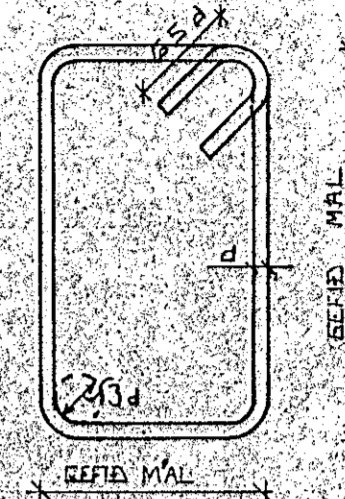



SJÁ EINNIG ÍST 10 I 6 2

SKEYTI LENGÐ JARNA

Í PLOTUM OG VEGGJUM SKAL EKKI SKEYTA
MEIRA EN FJÓRÐA HVERT JARN Í SAMAN
ÞVERSNÍÐI NEMA ANNAN SÉ SÝNT Á
TEIKNINGU.
SBR. ÍST 10 I 6 3 2 SKAL SKEYTI LENGÐ
VIÐ VIXILLAGNINGU VEKA 40 d (d = VEKMÁL
STANGAR)

	EDA					
ÞVERMÁL STANGAR	MM	8	10	12	16	20
SKEYTI LENGÐ	CM	32	40	48	64	80

SJÁ EINNIG ÍST 10 I 4 3
SE ANNAN EKKI TEKID FRAM KOMI 2K10
Í KRINGUM DYRA OG GLUGGA OF ER NÁI
50 CM. ÚT FYRIR OPID.

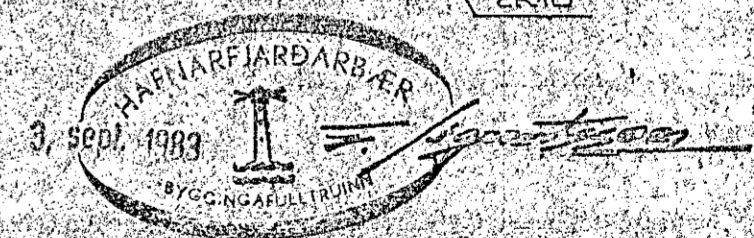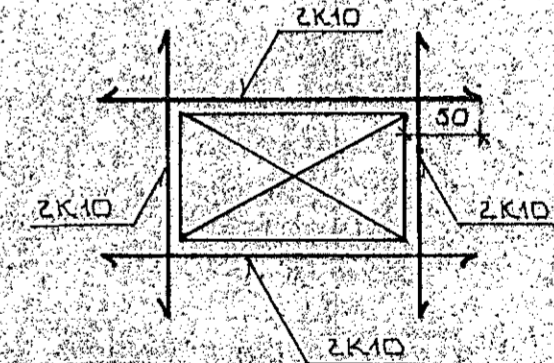

DR. NR.	DAGS	EDLI BREVTINGAR	SIGN
HNOTUÐERG 27 HAFNARFIRÐI			DAGS AGUST 83
ALMENNAR SKÝRINGAR: BURÐARVIRKI			TEIKNAD
			VERK NR. 8337
MELIKV. SIGURÐUR ÞORLEIFSSON			BLAD NR.
STRANDGÖTU 11 HAFNARFIRÐI SÍMI 54751			