


Snið A-A M=1:10

Járnaskrá: Öll járn í ásteypu K10

Lengd	Fjöldi	
500 cm	16 stk	80 m
350 cm	14 stk	49 m
300 cm	13 stk	39 m
250 cm	90 stk	225 m
		393 m = 260 kg

Yfir einingasamskeyti koma K189 net breidd 60 cm

Skýringar: Ásteypa minnst 12 cm þykk.  
 Heildarþykkt plötu 16 cm  
 Steypugeði S-200 .Loftinnihald 4-5 %  
 Járn kambstál Ks 40, flotmark minnst 4000 kg/cm<sup>2</sup>  
 Titra skal ásteypulag.  
 Öll járnalögn og steypuvinna, bæði efni og vinna skal uppfylla ákvæði í íslenskum staðli þar um.

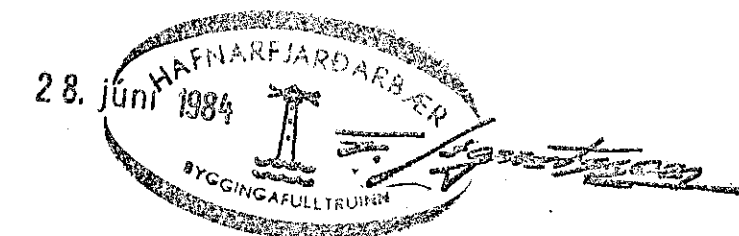

**VERKHÖNNUN**  
 VERKFRÆÐI - OG TEIKNISTOFA



Bráutarholt 20 Reykjavík Sími 91-1682a  
 Verknr. 194 Teiknad:  
 Teikn. nr. 108 Hannad:  
 Mælikv.: 1: 50 Samþykkt:  
 Dags. Maí 1984 Breytt:  
 Verkefni: Hnotuberg 29 Hafnarfirði

Heiti teikn.:  
 Ásteypa, járnbinding í ásteypu