


**Skýringar:**

Steypa skal vera S-200. Loftblendi 4,5 %.  
 Stærstu steinar hámark 32 mm. og sigmál 5-8 cm.  
 Steypustyrktarjárn er KS 40 p.e. kambstál.  
 flotmark minnst 4000 kg/cm<sup>2</sup>.  
 Dekklag járna í undirstöðum minnst 3 cm.  
 Skeytilengd járna skal vera minnst fyrir K8 35 cm  
 fyrir K10 40 cm, fyrir K12 50 cm.  
 Reiknað er með að undirstöður standi á óhreyfðu  
 hrauni, klöpp eða móhellu.  
 Gólfplata er 12 cm, en þó skal fyllt þannig undir  
 hana að hún gefi 15 cm hæð út við útveggi þannig  
 að útveggsjaeiningar komist fyrir, (ytra byrði þeirra)  
 Járnámál eru í mm en önnur mál í cm.  
 Allt efni og vinna skal vera í samræmi byggingareglugerð  
 og IST 10.

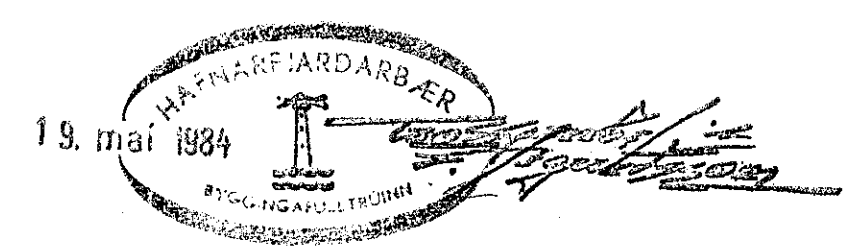

**VERKHÖNNUN**  
 VERKFRÆÐI- OG TEIKNISTOFA



BRAUTARHOLT 20 REYKJAVÍK Sími 91-16820  
 Verknr. 194 Teiknað: J.G.  
 Teikn.nr. 101 Hannað:  
 Mælikv.: 1:50 Samþykkt:  
 Dags. Maí 1984 Breytt:  
 Verkefni: HNOTUBERG 29, HAFNARFIRÐI

Heiti teikn.: UNDIRSTÖÐUR