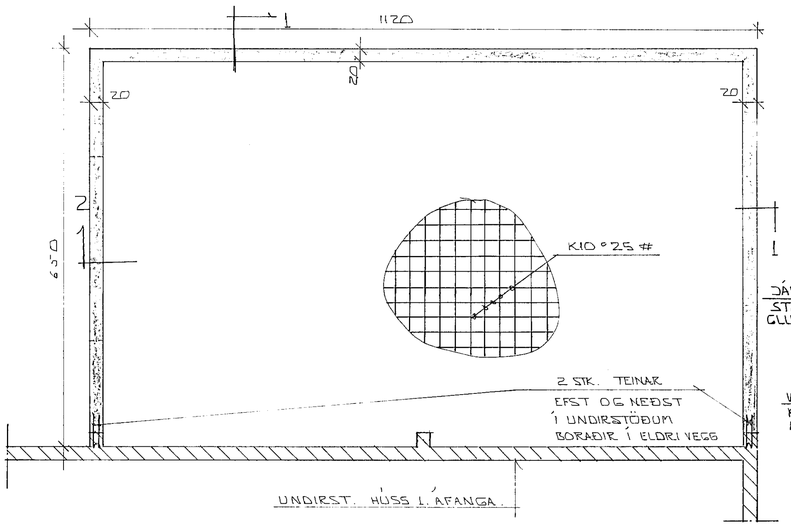

UNDIRSTÖÐUR ∿1:50

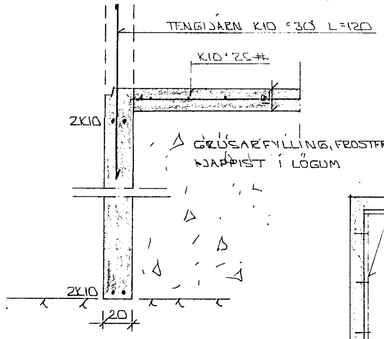

SNIÐ 1 Í ÚTVEGGI ∿1:20

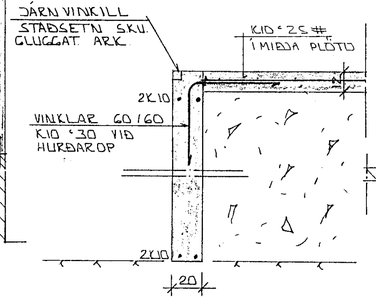

SNIÐ 2 Í HURÐAROP ∿1:20

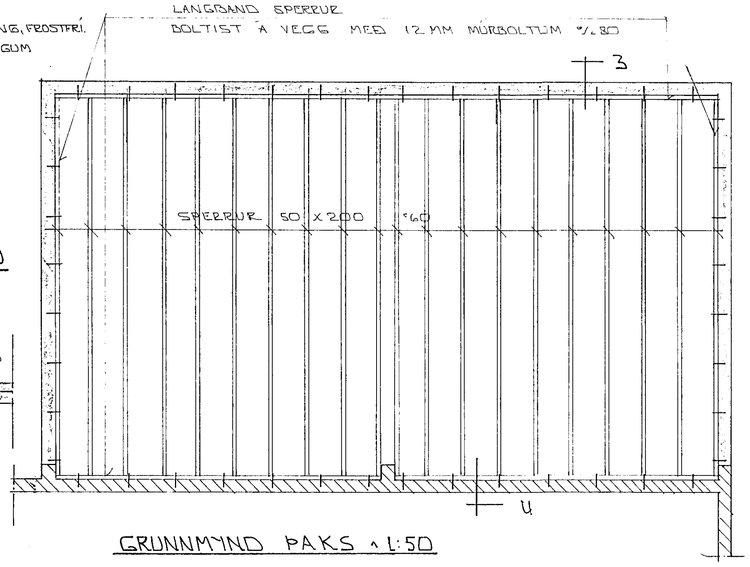

GRUNNMYND ÞAKS ∿1:50

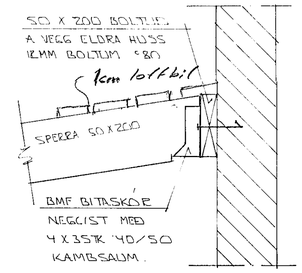

SNIÐ 4 ∿1:10

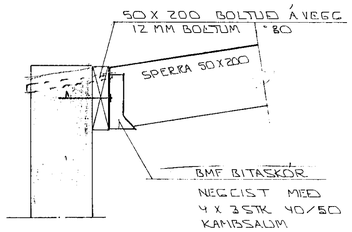

SNIÐ 3 ∿1:10

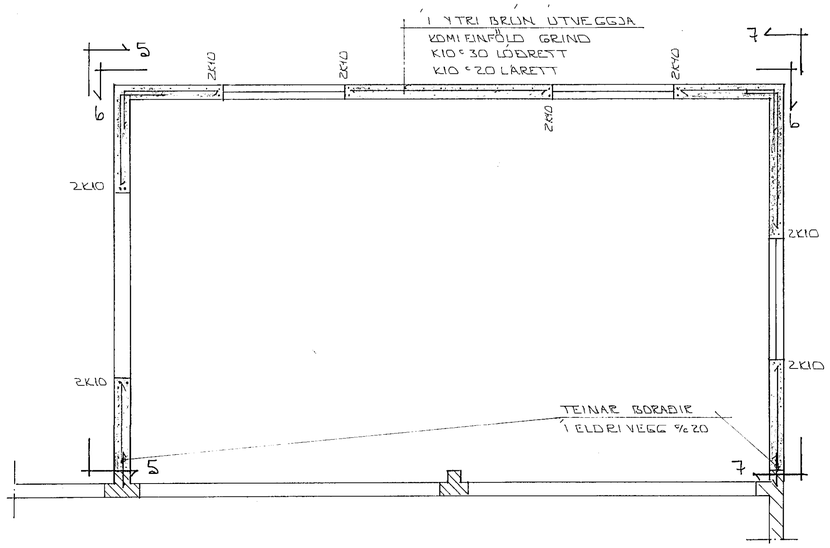

GRUNNMYND VEGGJA ∿1:50

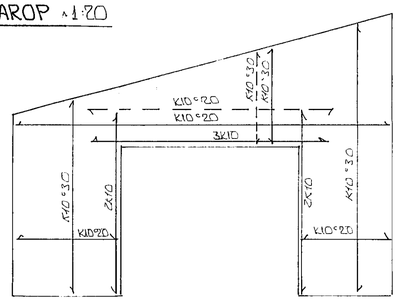

ÁSÝND 5 - 5 ∿1:50

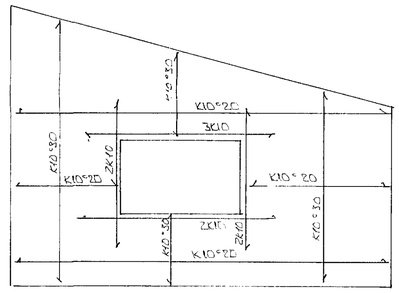

ÁSÝND 7 - 7 ∿1:50

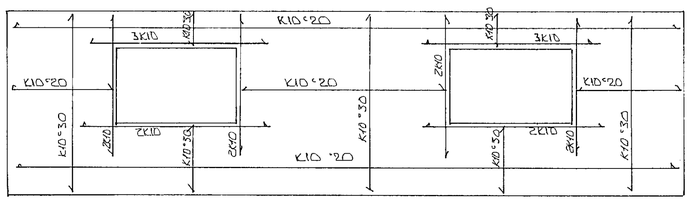

ÁSÝND 6 - 6 ∿1:50

SKÝRINGAR:

ALMENNAR SKÝRINGAR SJÁ BL. NR. 1-01.

STEYPA:

S > 250
VS ≤ 0.5
LOFT ≥ 6 %
SEMENT ≥ 300 KG/M³

HAFNARFJARÐARBÆR
15 JAN 1991
BYGGINGAFULLTRÚINN

BR.NR.	DAGS	EÐLI BREYTINGAR	SIGN.

HÓLSHRAUN 2 HAFNARFIRÐI
2. ÁFANGI: BURÐARVIRKI
UNDIRSTÖÐUR - VEGGIR - ÞAK

MÆLIKV. ∿1:50 ∿1:10 ∿1:20

SIGURÐUR ÞORLEIFSSON TEKNIFRÆÐINGUR F.T.Í.
STRANDGÖTU 11 HAFNARFIRÐI SÍMI 54751/53755

DAGS	JAN '91
HANNAÐ	
TEIKNAÐ	
VERK NR.	8135
BLAÐ NR.	1-02