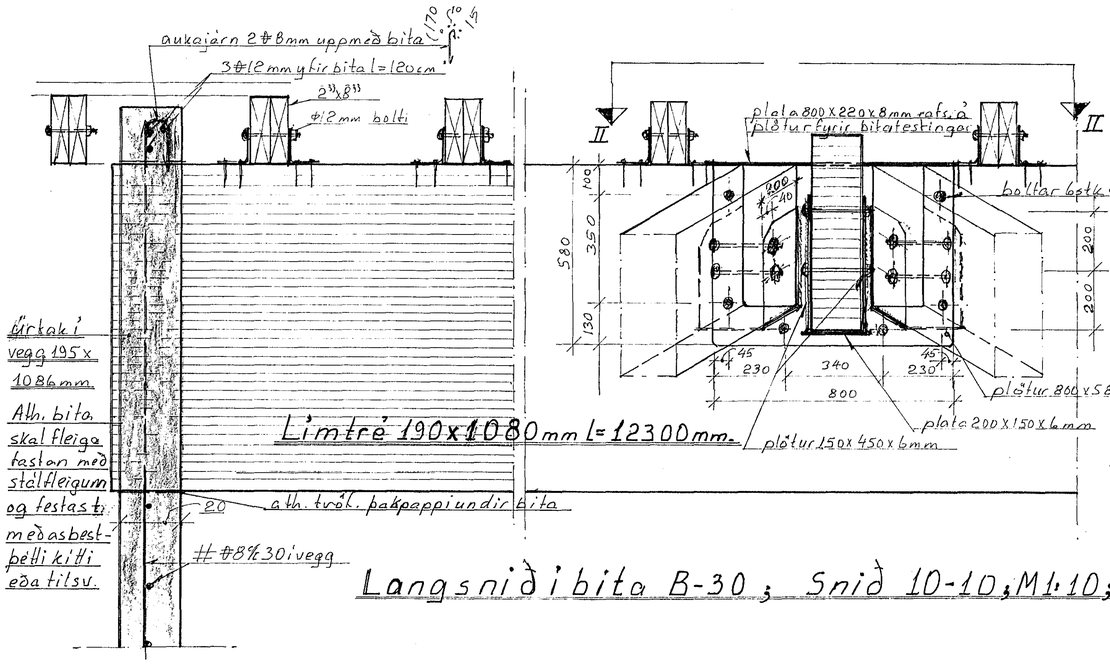

Langsnið í bita B-30; Snið 10-10; M1:10;

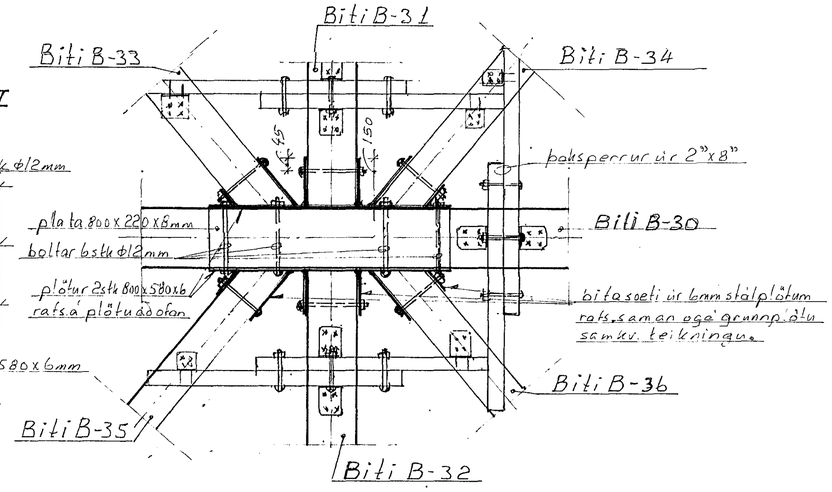

Samsetning Bita B-31 til B-36 á bita B-30:
Lágrétt snið; Snið II-II; M1:10;

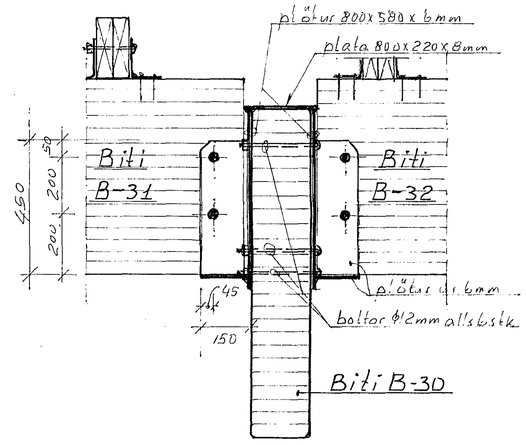

Snið 12-12 (hluti) M1:10:

Frágangur bita B-32 og B-31
snið 12-12; (hluti) M1:10:

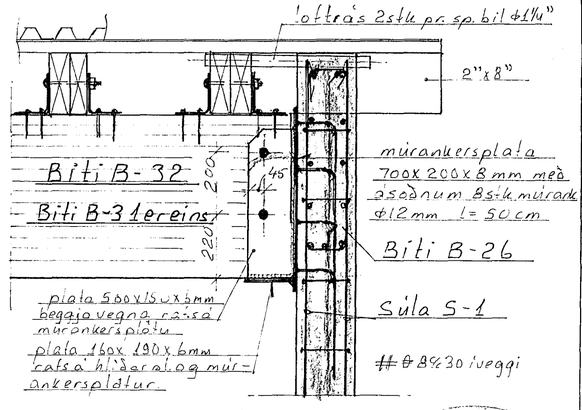

Biti B-27; Langsnið; Snið 15-15; M1:20;

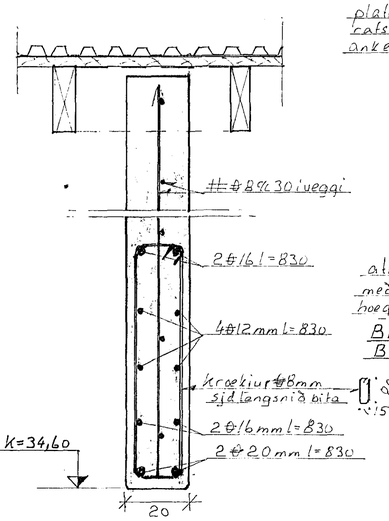

Biti B-27; Snið 17-17; M1:10;

Sjá skýringar á blöðum nr 7-9202 og-3 Sjá einnig Sneiðingar á bl. 7-9205 og grunnmynd á bl 7-9204

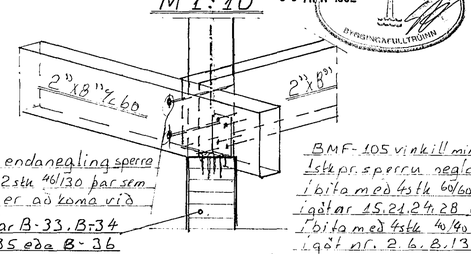

Frágangur sperra á gráðubitum nr. B-33, B-34, B-35, B-36; Snið 14-14;

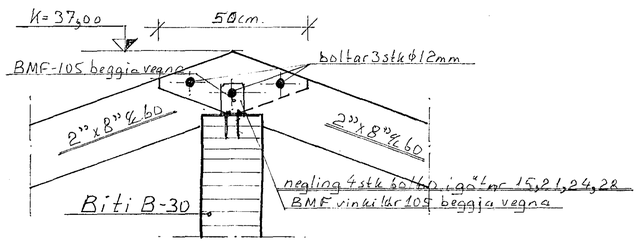

Frágangur sperra á Bita B-30; Snið 11-11; M1:10

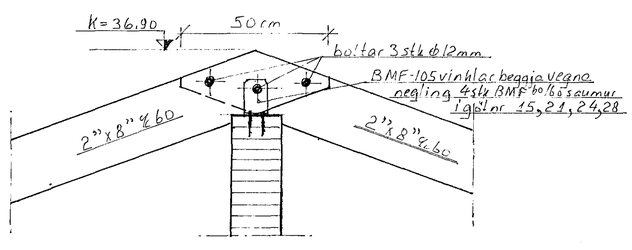

Frágangur þaksperra á bitum B-31 og B-32
Snið 13-13 M1:10

Hólshraun 3, Hafnarfirði

Þakbitar og sperrur; Sneiðingar í þakbita, þakhluta o.fl

Blað nr. 7-9206	M 1:10 1:20
Sigríður Ágústsson MVFÍ	Ágú: Feb. Marz 1992