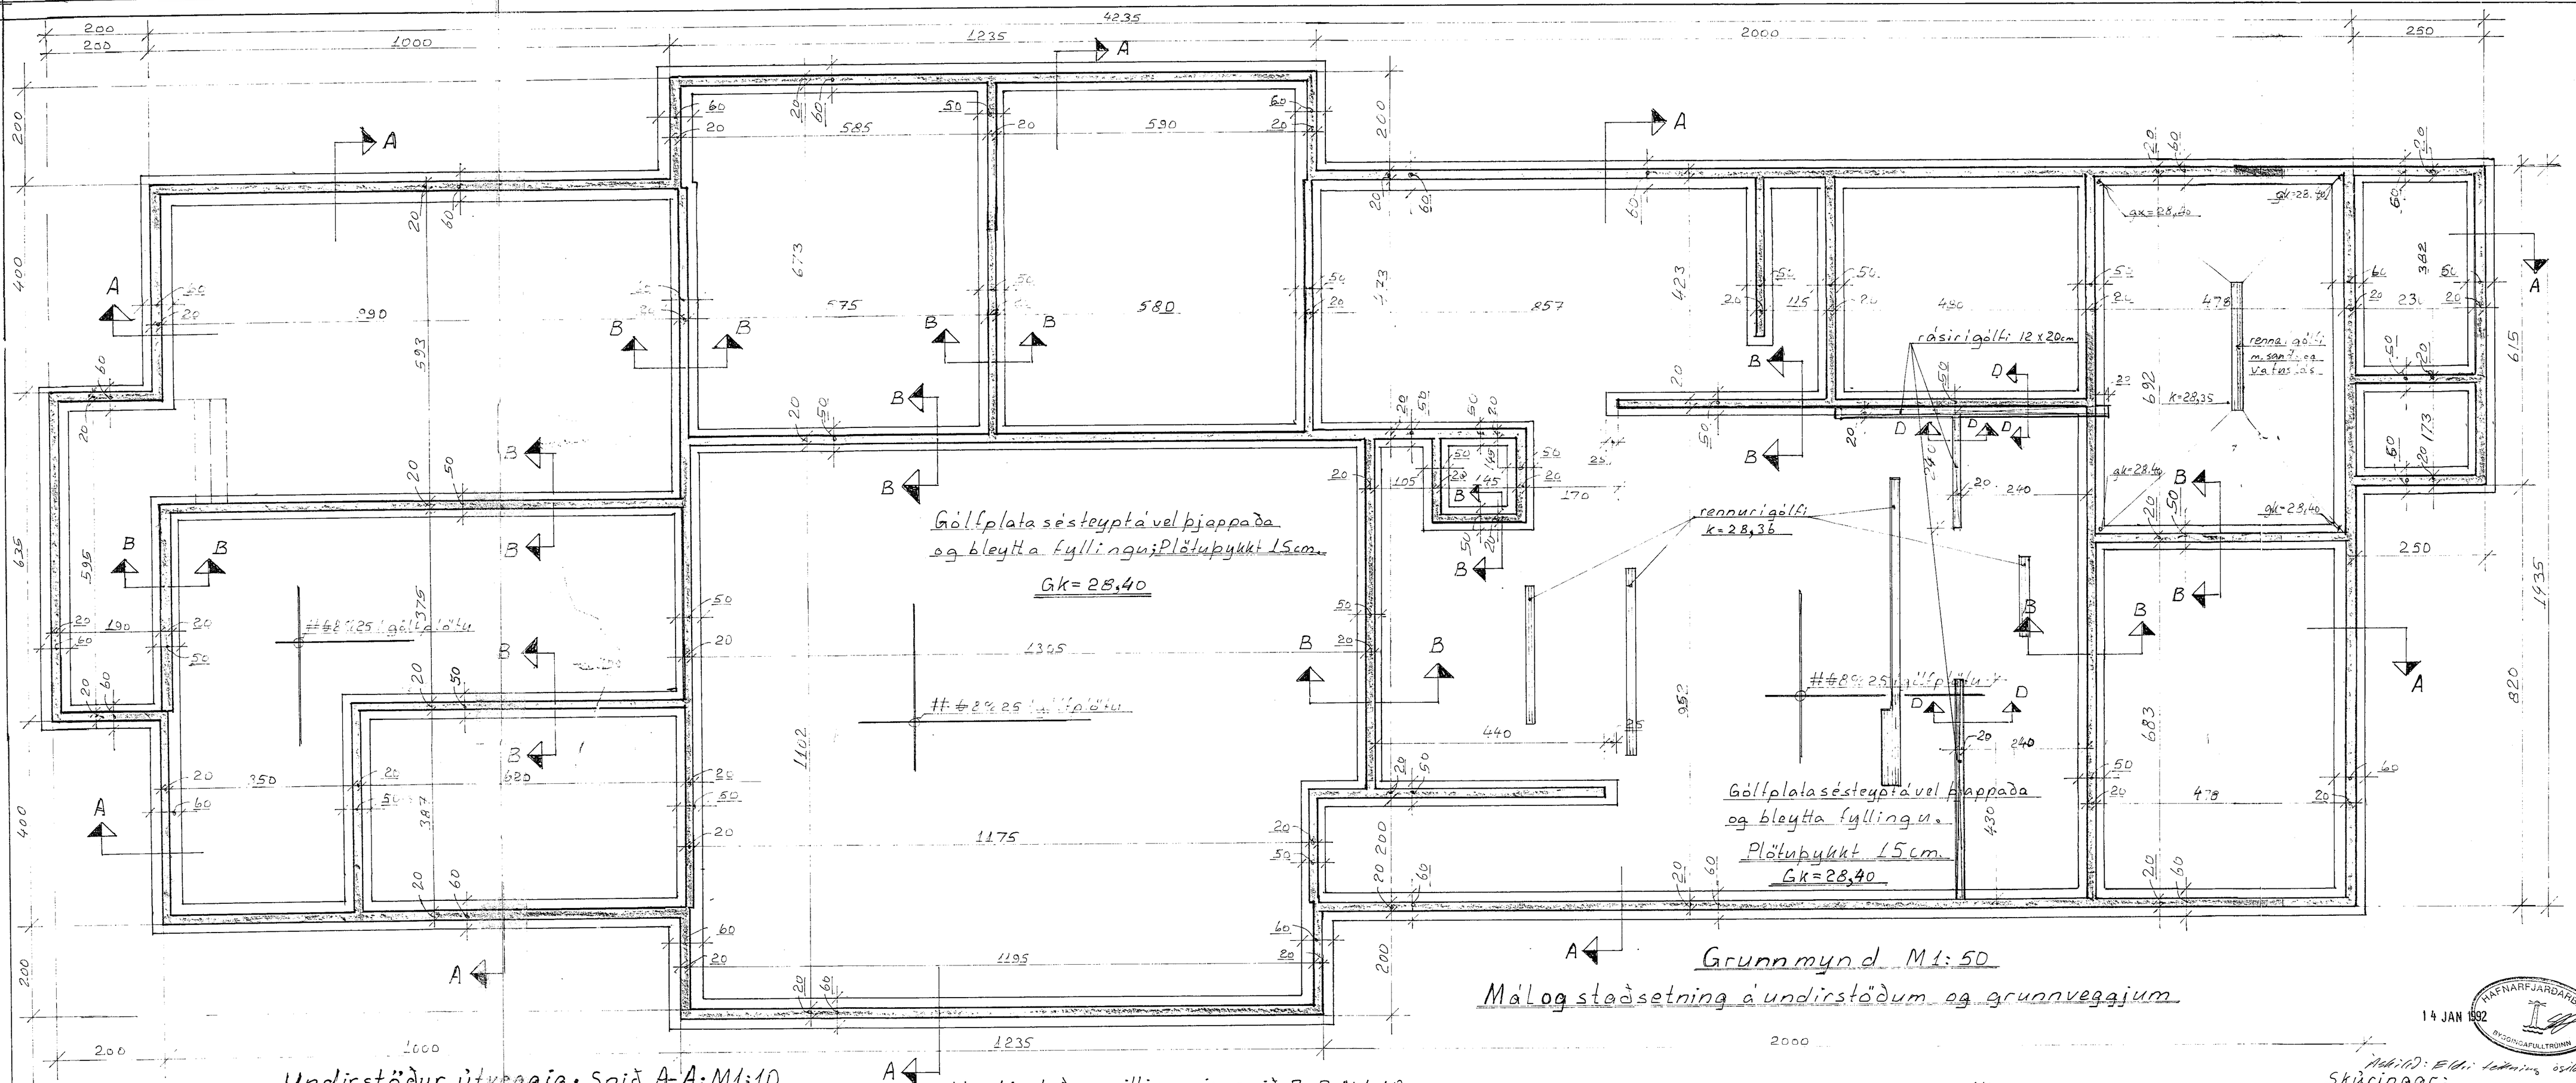

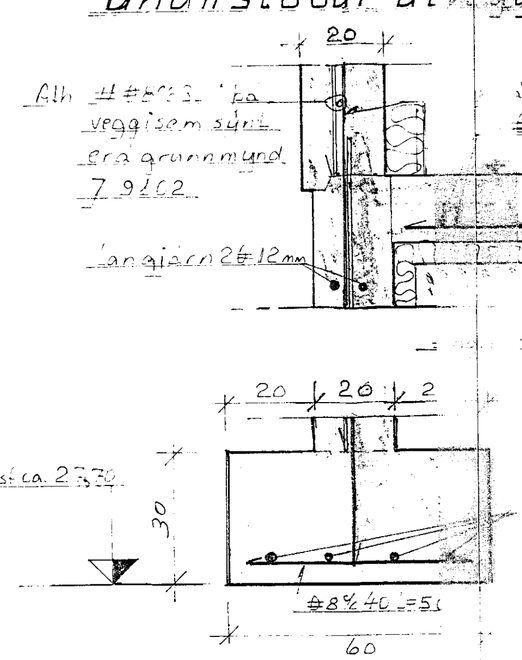

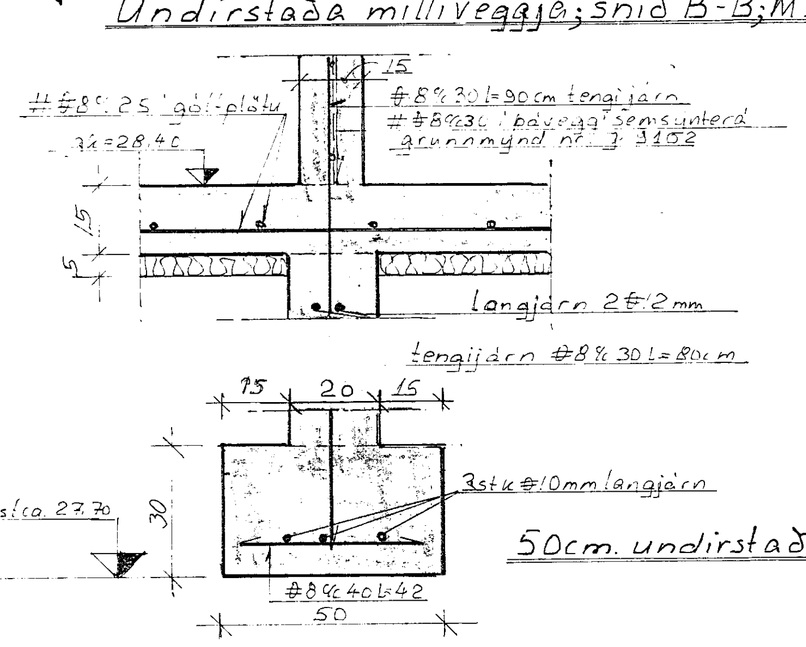

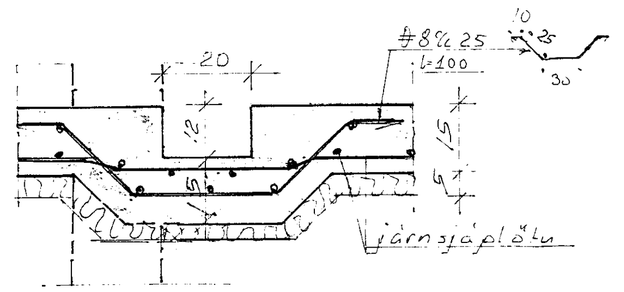

Alh:
Ístað járnalagnar í gólfplötu #8% 25 mæðnig nota trefjastyrkingu í steypu t.d. Kremi-Fiber 4 kg/m³ eða hlsv. samkv. forskrift framleiðanda.

Ø táknar KS-40 með σ = 2000 kg/cm²
Gjörð max 3.0 kg/cm²

14 JAN 1992
HAFNARFJARÐARBÆR
BYGGINGAFULLTRÚINN

Skýringar:

Allar undirst. séu steyptar á vel þjappaða og bleytta fyllingu um 65-70 cm undir væntanlegu jarðvegsyfirborði.
Önefnd mál eru cm. Málajárn um Ø eru um Ø.
Öll steypuskil komi tengijárn #8% c 30 (l = 80cm minnst).
Öll járn séu heil eða vikluð á um fertugfalt þvermál sitt.
Bléndun steypu sé S-200 í undirstöður, en S-250 í veggi og plötur.

Hólshraun 3. Hafnarf.	
Mál og staðsetning á undirst.- og grunnveggjum. Sneiðingar í undirstöður o.fl.	
Blaðnr. 7-9102	Mkv. 1:10
Sigurður Kristinsson MVFÍ	16-11 1991