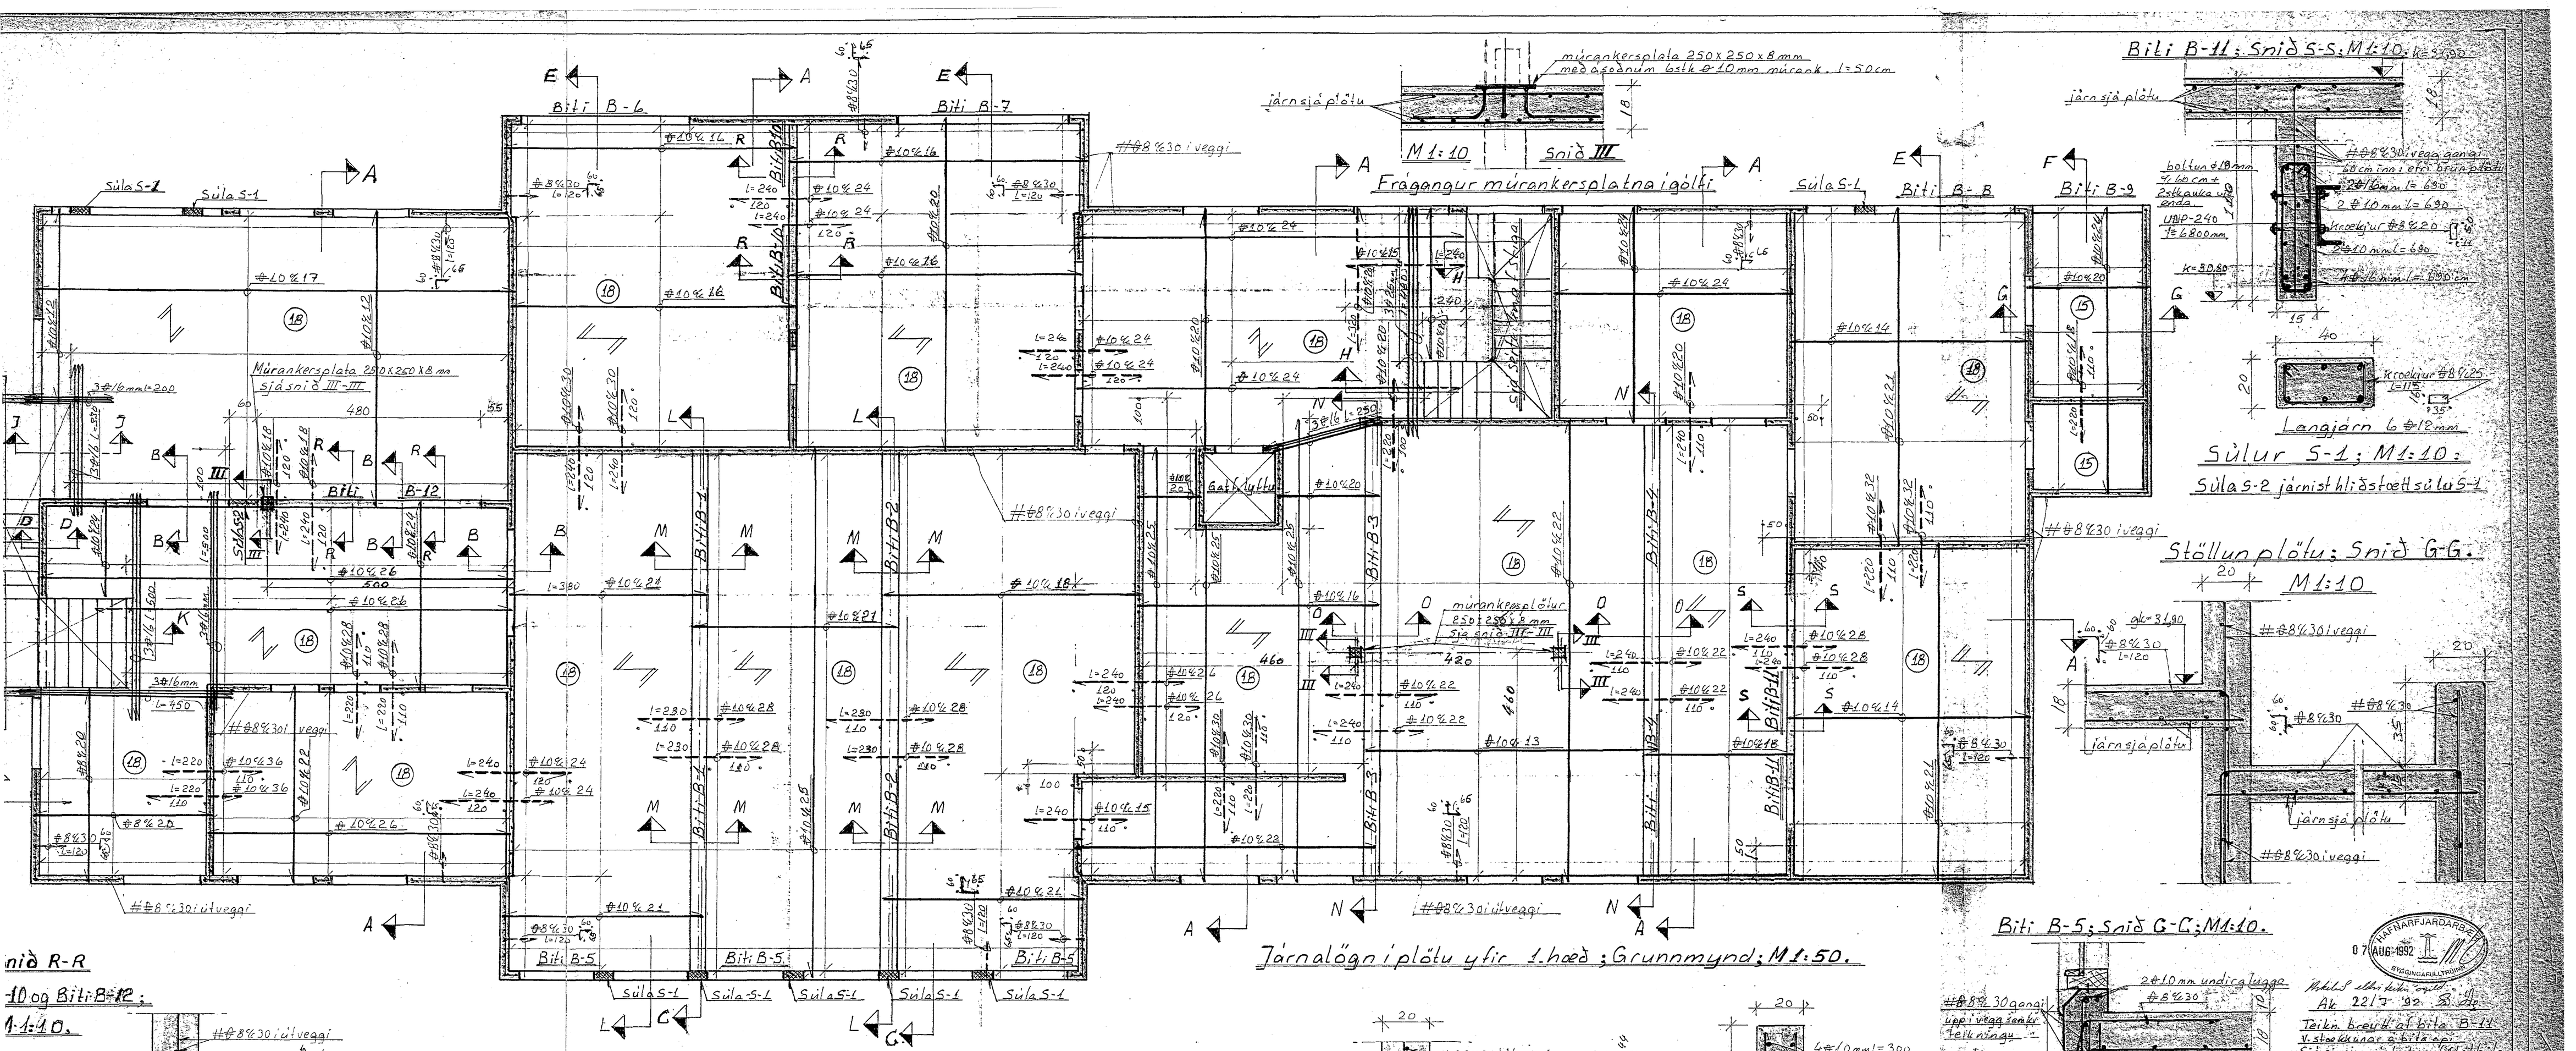
Súla S-1
Súla S-1
Biti B-6
Biti B-7
Biti B-12
Biti B-5
Biti B-5
Biti B-5
Biti B-5
Biti B-4
Biti B-3
Biti B-2
Biti B-1
Biti B-8
Biti B-9
Gat f/ lyftu
Múrankersplata 250x250x8 mm sjá snið III-III
#⌀8 %30 í veggi
#⌀8 %30 í útveggi
Súla S-1
Súla S-1
Súla S-1