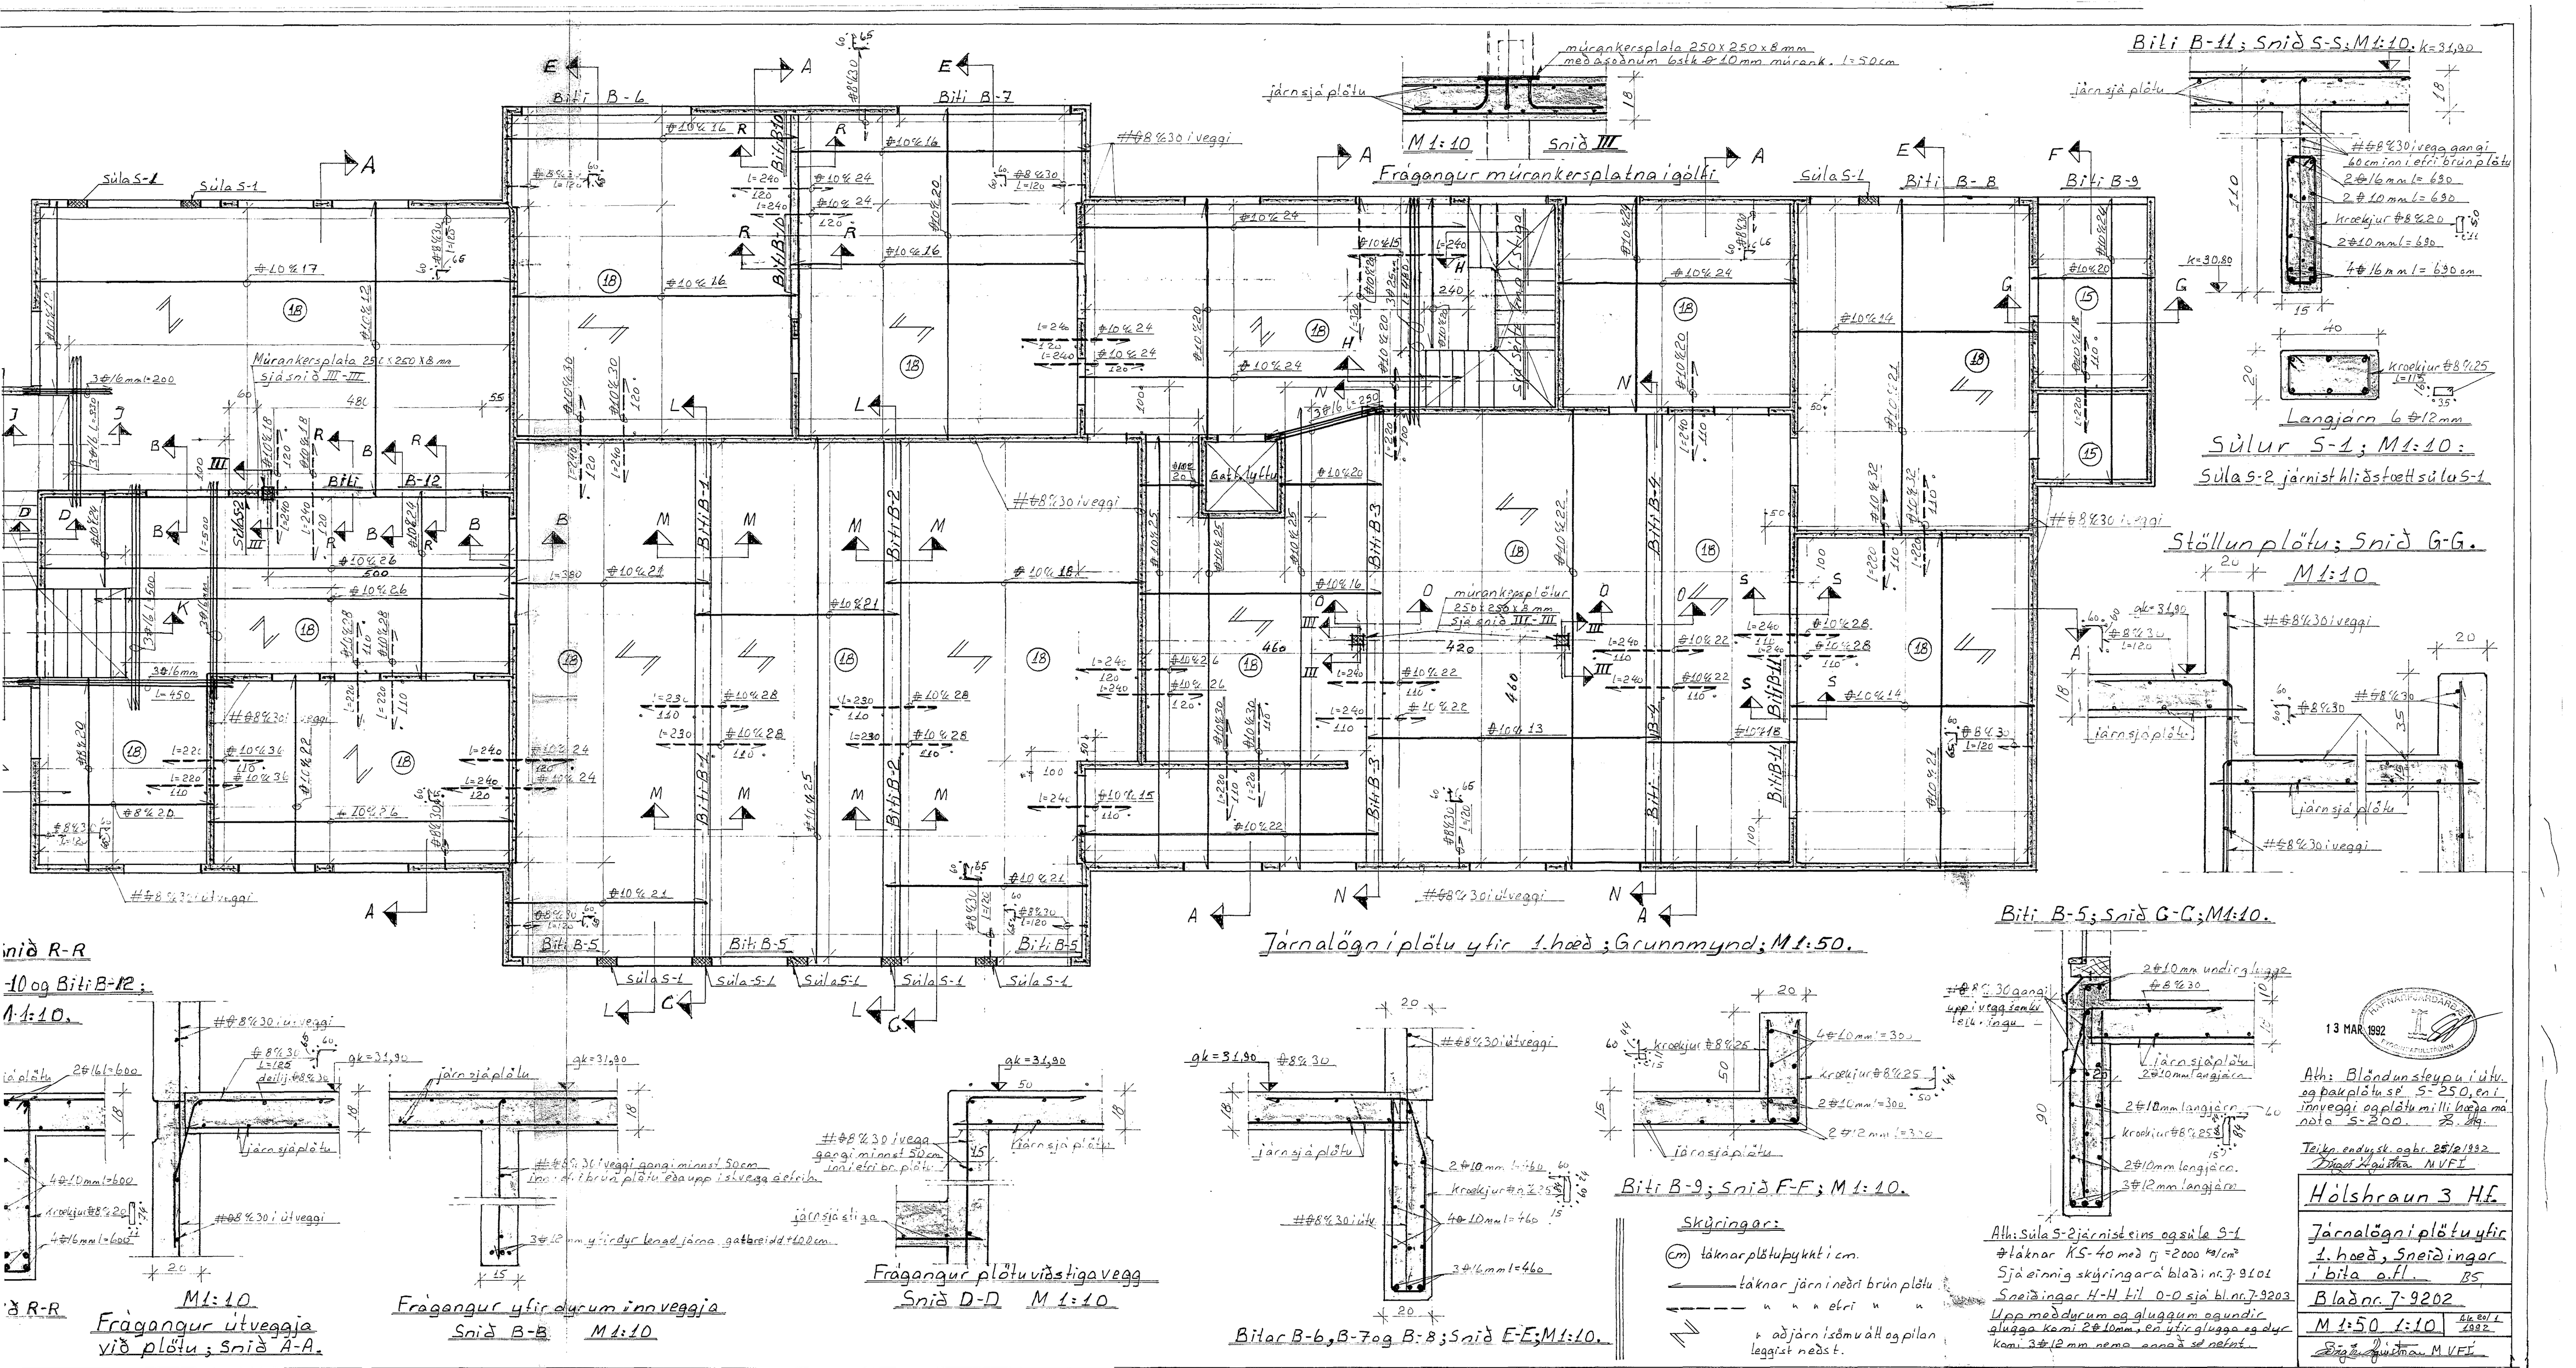
Járnalögn í plötu yfir 1. hæð; Grunnmynd; M 1:50.
Súla S-1
Súla S-2
Bita B-1
Bita B-2
Bita B-3
Bita B-4
Bita B-5
Bita B-6
Bita B-7
Bita B-8
Bita B-9
Bita B-11
Bita B-12
Gat f. lyftu
Múrankersplata 250 x 250 x 8 mm sjá snið III-III
#8 %30 í veggi
#8 %30 í útveggi
Frágangur múrankersplatna í gólfi
Bita B-11; Snið S-S; M 1:10.
Járnsjá plötu
#8 %30 í veggi gegnt
60 cm inní efri brún plötu
2 #16 mm l = 630
2 #10 mm l = 630
Krækjur #8 %20
2 #10 mm l = 630
4 #16 mm l = 630 cm
Krækjur #8 %25
Langjárn 6 #12 mm
Súlur S-1; M 1:10:
Súla S-2 járnist hliðstætt súlu S-1
Stöllun plötu; Snið G-G.
M 1:10
#8 %30 í veggi
Járnsjá plötu
Bita B-5; Snið G-C; M 1:10.
2 #10 mm undir langjárn
#8 %30 gegnt upp í vegg sem hér á ingu
Járnsjá plötu
2 #10 mm langjárn
Krækjur #8 %25
2 #10 mm langjárn.
3 #12 mm langjárn
Ath: Blöðun sleppu í útv. og plötu sé S-250, en í innveggi og plötu milli hæða má nota S-200. ÞÞ.
Teikn. endurskoðuð 25/2 1992 Þórður Þórðarson M.V.F.I.
13 MAR 1992
Hólshraun 3 Hf.
Járnalögn í plötu yfir 1. hæð, Sneiðingar í bita o.fl.
BS
Blaðnr. J-9202
M 1:50 1:10
Dags. Þórður M.V.F.I.
Ath: Súla S-2 járnist eins og súla S-1
Þáknar K.S-40 með rj = 2000 kg/cm²
Sjá einnig skýringar á blaði nr. J-9101
Sneiðingar H-H til O-O sjá bl. nr. J-9203
Upp með dyrum og gluggum eða undir glugga komi 2 #10 mm, en yfir glugga eða dyr komi 3 #12 mm nema annað sé nefnt.
Skýringar:
(cm) þáknar plötupykkt í cm.
þáknar járn í neðri brún plötu
" " " efri " "
= aðjárn í sömu átt og pilan leggist næst.
Snið R-R
-10 og Bita B-12;
1:10.
M 1:10
Frágangur útveggja við plötu; Snið A-A.
Frágangur yfir dyrum í innveggja
Snið B-B M 1:10
Frágangur plötu við stigavegg
Snið D-D M 1:10
Bitar B-6, B-7 og B-8; Snið E-E; M 1:10.
Bita B-9; Snið F-F; M 1:10.