

ALMENNT

HÆÐIR ERU Í HÆÐARKERFI REYKJAVÍKUR
 TÁKNAR HÆÐ 1400 M. Í SNIÐMYND
 TÁKNAR HÆÐ Á PLÖTU 1400 M. Í GRUNNMYND
 JÄRNASTÆRÐIR ERU Í MM.
 TIMBURÞVERMÁL ERU Í MM.
 ÖNNUR ÖNEFND MÁL ERU Í CM.
 MERKIR AÐ ÞYKKT PLÖTU (VEGGJAK) ER 16 CM
 Á GRUNNMYNDUM AF PLÖTUM ER SNIÐIÐ
 TEKID UNDIR ÞEIRRI PLÖTU SEM SÝNA Á.
 TÁKNAR STEYPLUSKIL

STEINSTEYPA.

BRÖTPOLSFLOKKUR STEYPU:

BYGGINGARHLUTAR	BRÖTPOLS-FLOKKUR	FRAMKV. FLOKKUR
	S 120	
	S 160	
	S 200	
ALLT BURÐARVIRKI	S 250	5

* SBR. ÍST 10 T8
 SIGMÁL: 6-10 CM.
 LOFTBLENDI Í ALLA STEYPU SKAL BLANDA
 LOFTBLENDI ÞANNIG AÐ LOFT-
 INNIHALD VERÐI $\geq 5\%$
 STEYPUVINNA: SJÁ ÍST 10 I 7

*Widerstand - Härur adn fehar
 fella öbyrd e fyllingur*

ALAGSFORSENDER

MESTA ALAG A SÖKKLA $\approx 190 \text{ KN/M}^2$
 GRUNDMARFLÖKKUR 1: PLÖTURÖF EKKI
 NAÐSINLEGT SAMKV. ÍST 15
 SNJÓALAG: 1,0 KN/M^2
 NOTALAG SKV. ÍST 12,2
 VINDALAG q: 1,4 KN/M^2

JÄRNALÖGN



ALMENN ÁKVÆÐI OG STAÐSETNING SJÁ ÍST 10 I 6 I.

GERÐ OG MERKING JÄRNA:

- STÁL MERKT K EK KAMBSTÁL KS 40 MED SKRÍÐMÖRK
 $\sigma_f = 4000 \text{ KP/CM}^2$
- STÁL MERKT R EK SLÉTT STÁL MED SKRÍÐMÖRK
 $\sigma_f = 2400 \text{ KP/CM}^2$
- KAMBJÄRN Í NEDRI BRÚN PLÖTU/STRI
 BRÚN VEGGJAK.
- KAMBJÄRN Í EFRI BRÚN PLÖTU/SINNA
 BRÚN VEGGJAK.
- EITT 10 MM KAMBJÄRN L. 600 CM Á HVERJA
 20 CM Á SVÆÐI SEM PILAN NER YFIR.
- ENÐI Á KAMBJÄRNI ÞEINN
- JÄRN BEYGIST SKEYTILENGD INN Í AÐLIGGANÐI
 VEGG.
- GEFUR STEFNU JÄRNA SEM LEGGJAST NEST
 YFIRBÖRÐI STEYPU (NEÐST)
- MERKIR AÐ GIL MILLI JÄRNA SÉ DAFNT
 Í BÄÐAR ÁTTIR.
- HÉR BEYGIST ANNAD HVERT JÄRN UPP Í
 EFRI BRÚN PLÖTU.


UM BENDISTÁL ALMENNT SJÁ ÍST 10.1.3.

TENGING JÄRNAGRINDA

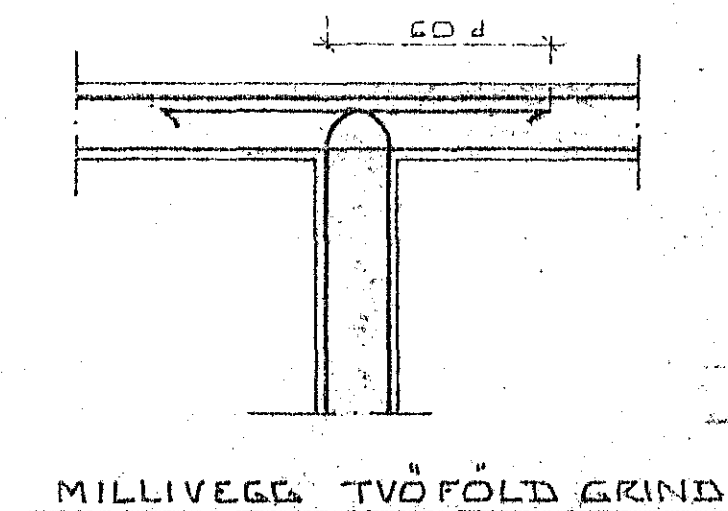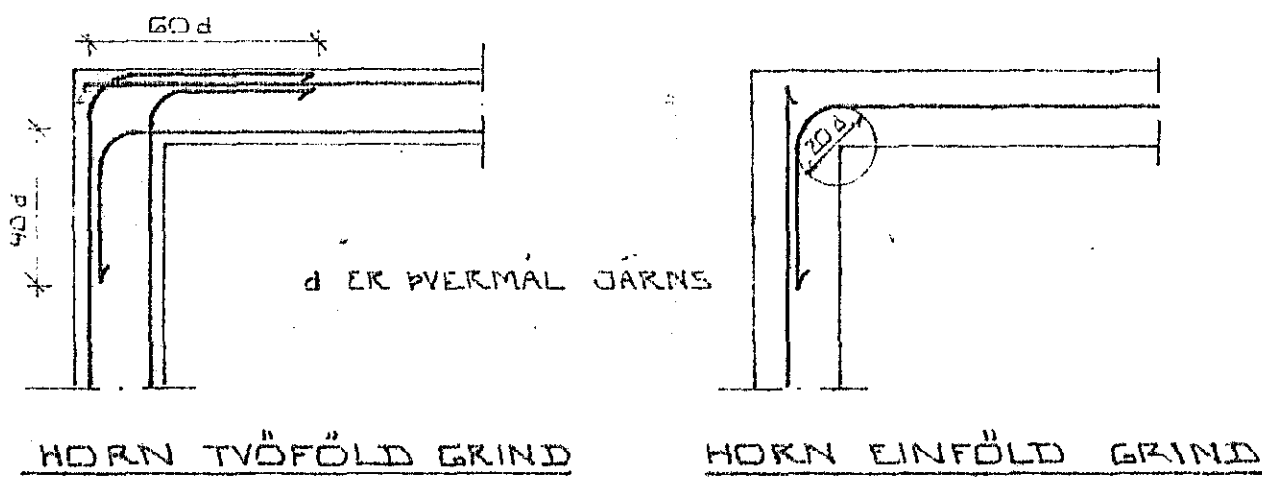

BEYGING JÄRNA

GJAFDIR: ST 37 EBA KS 405

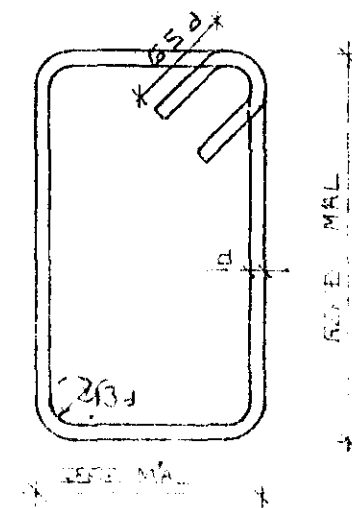

SJÁ EINNIG ÍST 10 I 6 2



SKEYTILENGD JÄRNA

Í PLÖTUM OG VEGGJAKUM SKAL EKKI SKEYTA
 MEIRA EN FJÖRÐA HVEKT JÄRN Í SAMA
 ÞVERSNÍÐI NEMA ANNAD SÉ SÝNT Á
 TEIKNINGU.
 SBR. ÍST 10 I 6 3 2 SKAL SKEYTILENGD
 VIÐ VÍXILLAGNINGU VEKA 40 d (d = ÞVERMÁL
 STANGAR)

ÞVERMÁL STANGAR	MM	8	10	12	16	20
SKEYTILENGD	CM	32	40	48	64	80

SJÁ EINNIG ÍST 10 I 6 3.

SÉ ANNAD EKKI TEKID FRAM KOMI 2K10
 Í KRINGUM DYKA OG GLUGGA ÖP ER NÁI
 50 CM. LIT FYRIK ÖPIÐ.

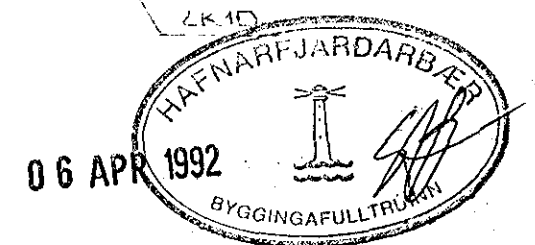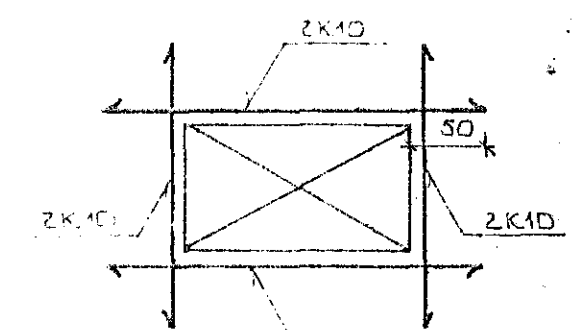

BR. NR.	DAGS	EDLI BREVTINGAR	SIGN
HÖLSHRAUN 5 HAFNARFIRÐI			DAGS 7AM 92
ALMENNAR SKÝRINGAR: BURÐARVIRKI.			HAUNAS 9/21
MELIKV.			TEIKNAD
SIGURÐUR ÞORLEIFSSON			VERK NR. 9206
STRANDGÖTU 11 HAFNARFIRÐI SÍMI 54751			BLAD NR. 1-01