
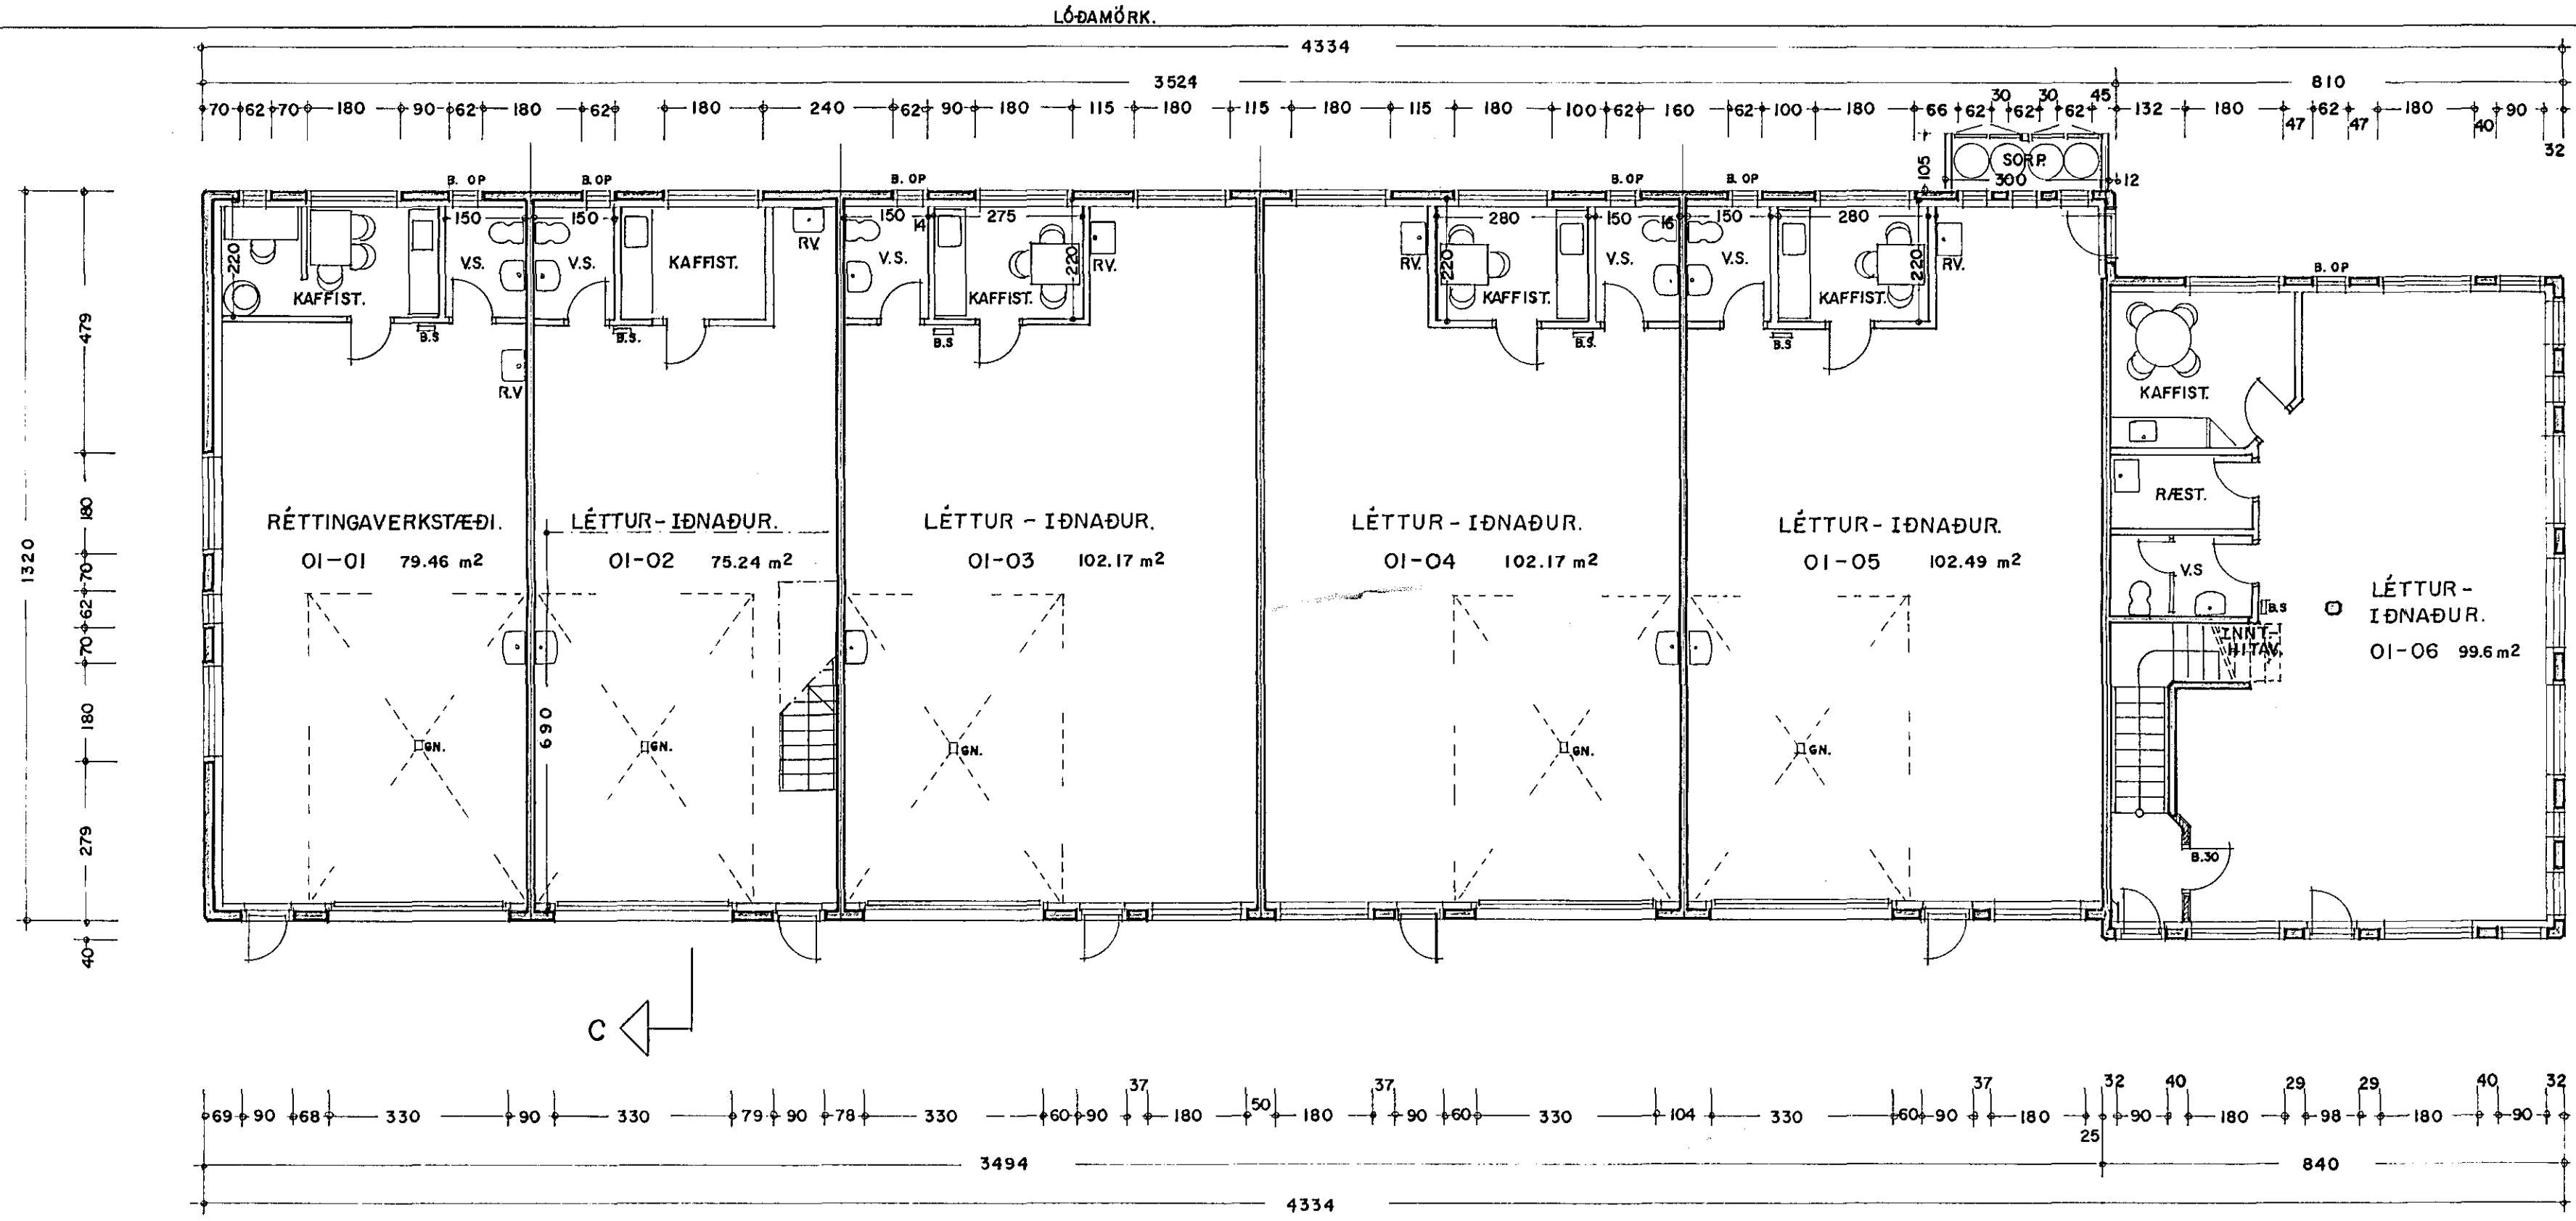


Samþykkt á fundi bygginga-
nefndar p. 26.5.1994
BYGGINGAFULLTRÚINN
HAFNARFIRÐI

SNEIÐING. C-C

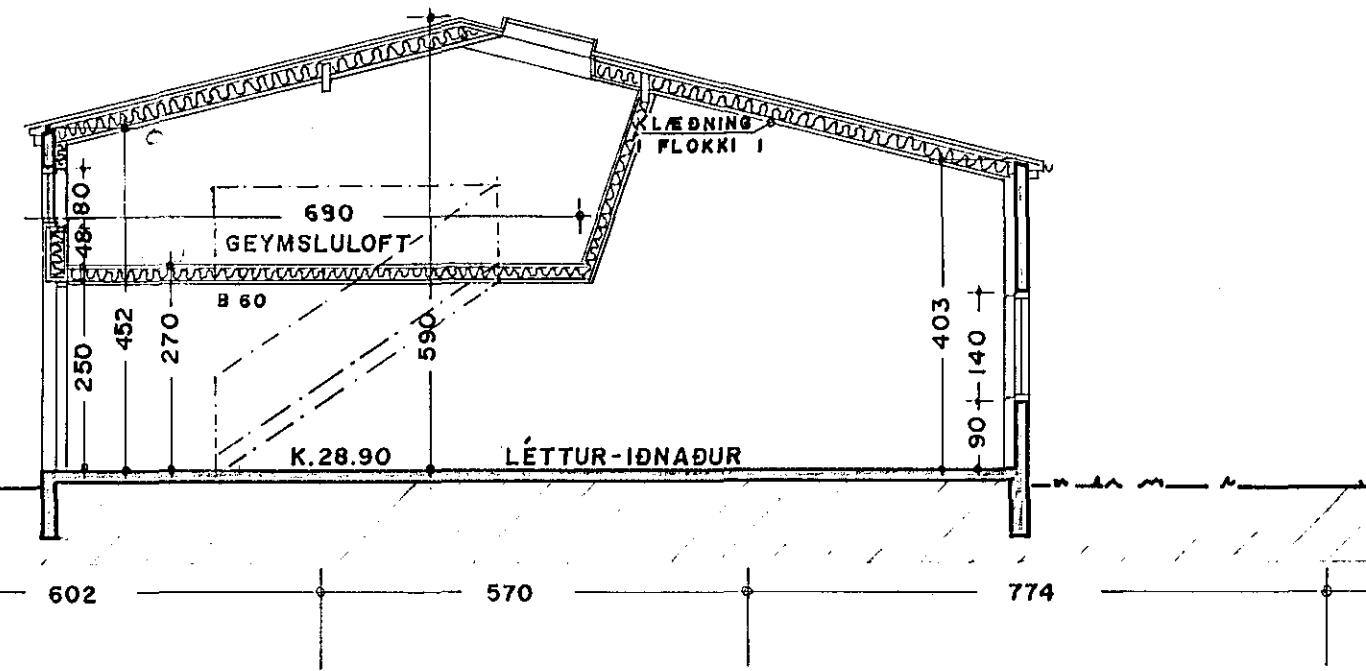

GRUNNMYND JARÐHÆÐAR. 1:100

STÆRÐIR.	FLATARMÁL.	RÚMMÁL.
JARÐHÆÐ.	562.2 m ²	2652.0 m ³
2. HÆÐ.	100.8 m ²	325.0 m ³
SAMTALS	663.0 m ²	2977.0 m ³

BREYTT 02.05.94 EFN. OI-02 GEYMSLULOFT
STÆRÐ A GEYMSLULOFTI 37.4 m²

SKÝRINGAR.: ÚR ÖLLUM GLUGGALOUSUM RÝMUM SKAL VERA VÉLRÆN LOFTRÆSTING.
Í HÚSINU SKAL VERA BRUNAVIÐVÖRUNARKERFI

HÓLSHRAUN 7 HAFNARFIRÐI. GRUNNMYND.

VERK. NR. III
TEIKN. NR. 02

DAGS. 3.-7.-1993 MÁL. 1:100
BREYTT.

JON GUÐMUNDSSON ARKITEKT *Jon Guðmundsson*
VINNUSTOFA. BÆJARHRAUNI 2 HAFNARFIRÐI. Sími. 53766