


LÍMTRÉ VIÐ VEGG. 1:20



Í ÚTBRÚN  
LÖÐRÉTT KÍD 1/3D  
LÁRÉTT KÍD 1/2D

SPERRA 50x200 BOLTIST Á VEGG  
MEÐ M12 1/6D

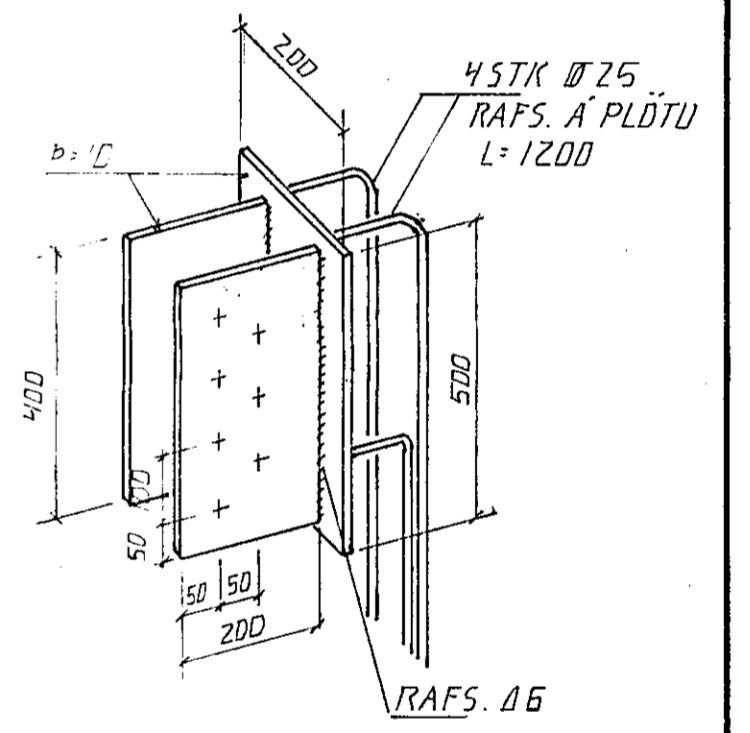


STÁLFASTING. 1:10


GRUNNMYND. 1:50

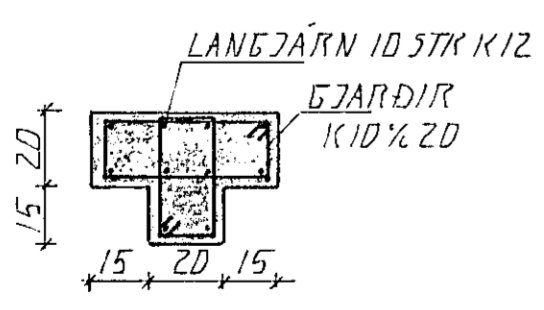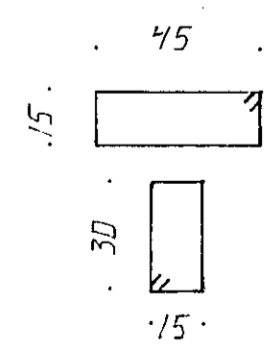


SÚLA 1. 1:20

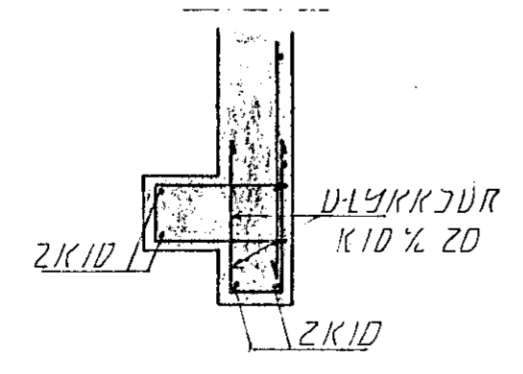


ÚTHORN. 1:20

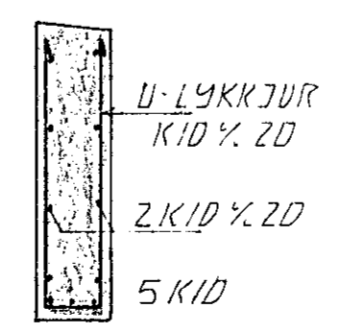

SNID 1. 1:20

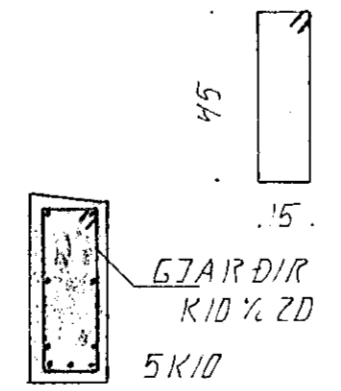

SNID 2. 1:20

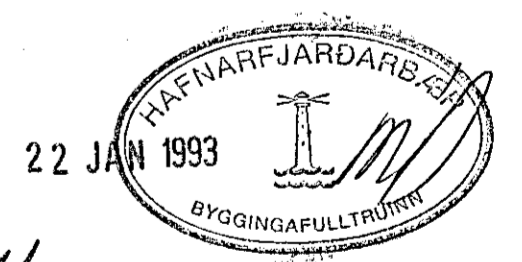

Rekilið eldri teikning ogild

01	JAN 93	BETT VIÐ ÞAKGLUGGUM	GH
BR.NR.	DAGS	EDLI Breytingar	SIGN.
HÓLSHRAUN 9 HAFNARFIRÐI			DAGS. NOV. 91
VEGGJIR, ÞAKVIRKI			HANNAÐ d. 2.
MÆLIKV. 1:50, 1:20, 1:10			TEIKNAD d. 2.
SIGURÐUR ÞORLEIFSSON TEKNIFRÆÐINGUR F.T.F.I.			VERK NR. 9/51
STRANDGÖTU 11 HAFNARFIRÐI SÍMI 54751/54255			BLADNR. 1-04