


LÍMTRÉ VIÐ VEGG. 1:20



I ÚTBRÚN  
LÖÐRÉTT KÍD 1/2 30  
LÁRÉTT KÍD 1/2 20

SPERRA 50 x 200 BOLTIST Á VEGG  
MEÐ M/2 1/2 60

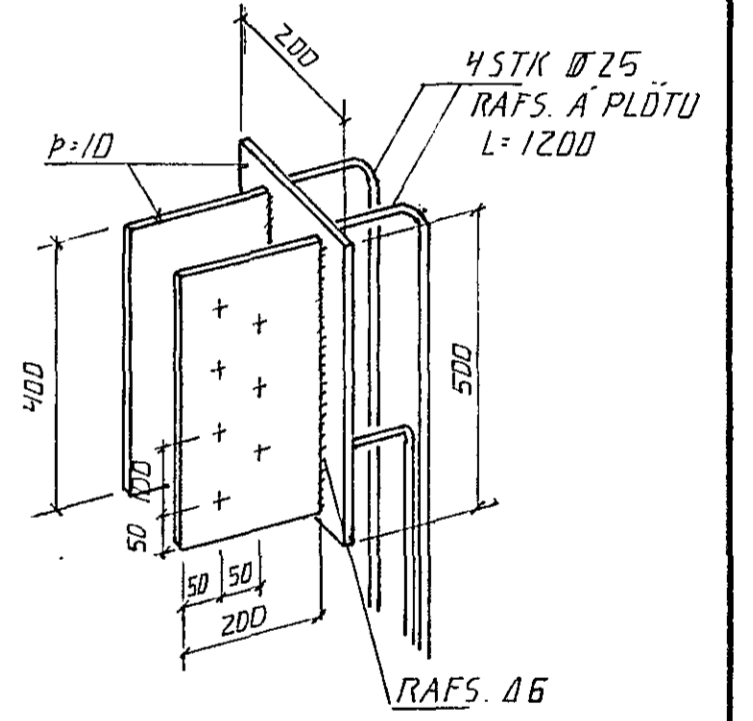


STÁLFASTING. 1:10


GRUNNMÝND. 1:50

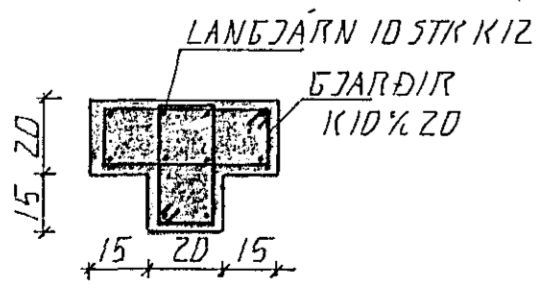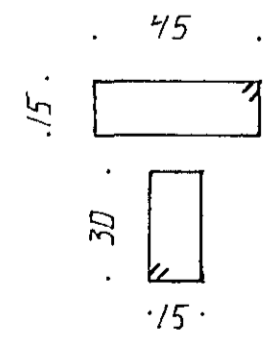


SÚLA 1. 1:20

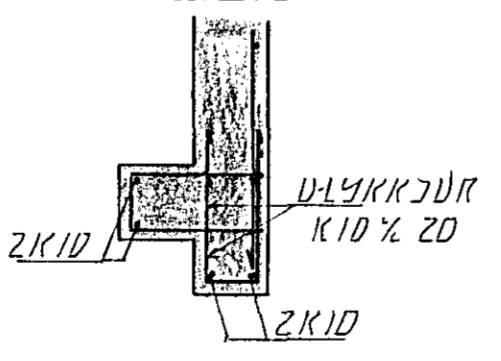


ÚTHORN. 1:20

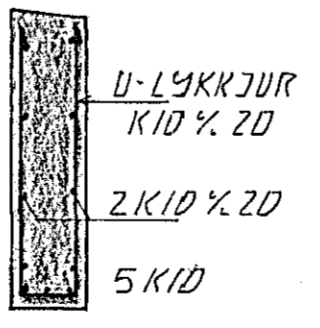

SNID 1. 1:20

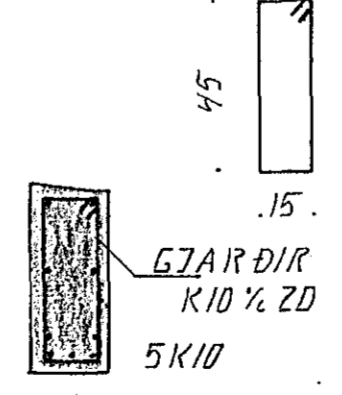

SNID 2. 1:20

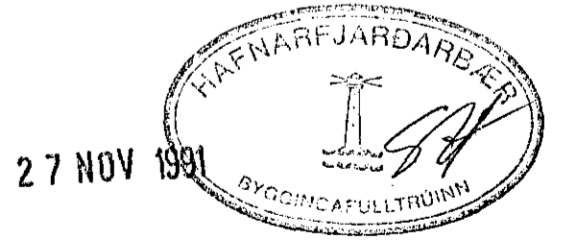

BR.NR.	DAGS.	EDLI Breytingar	SIGN.
HÓLSHRAUN 9 HAFNARFIRÐI VEGGJIR, ÞAKVIRKI			DAGS. NOV. 91 HANNAÐ 4.7 TEIKNAD 4.7 VERK NR. 9161
MÆLIKV. 1:50, 1:20, 1:10 SIGURÐUR ÞORLEIFSSON TEKNIFRÆÐINGUR P.T.F.I.			BLAD NR. 1-04
STRANDGÖTU 11 HAFNARFIRÐI SÍMI 54751/54255			