



GRUNNMYND LOFTBITA 1:50

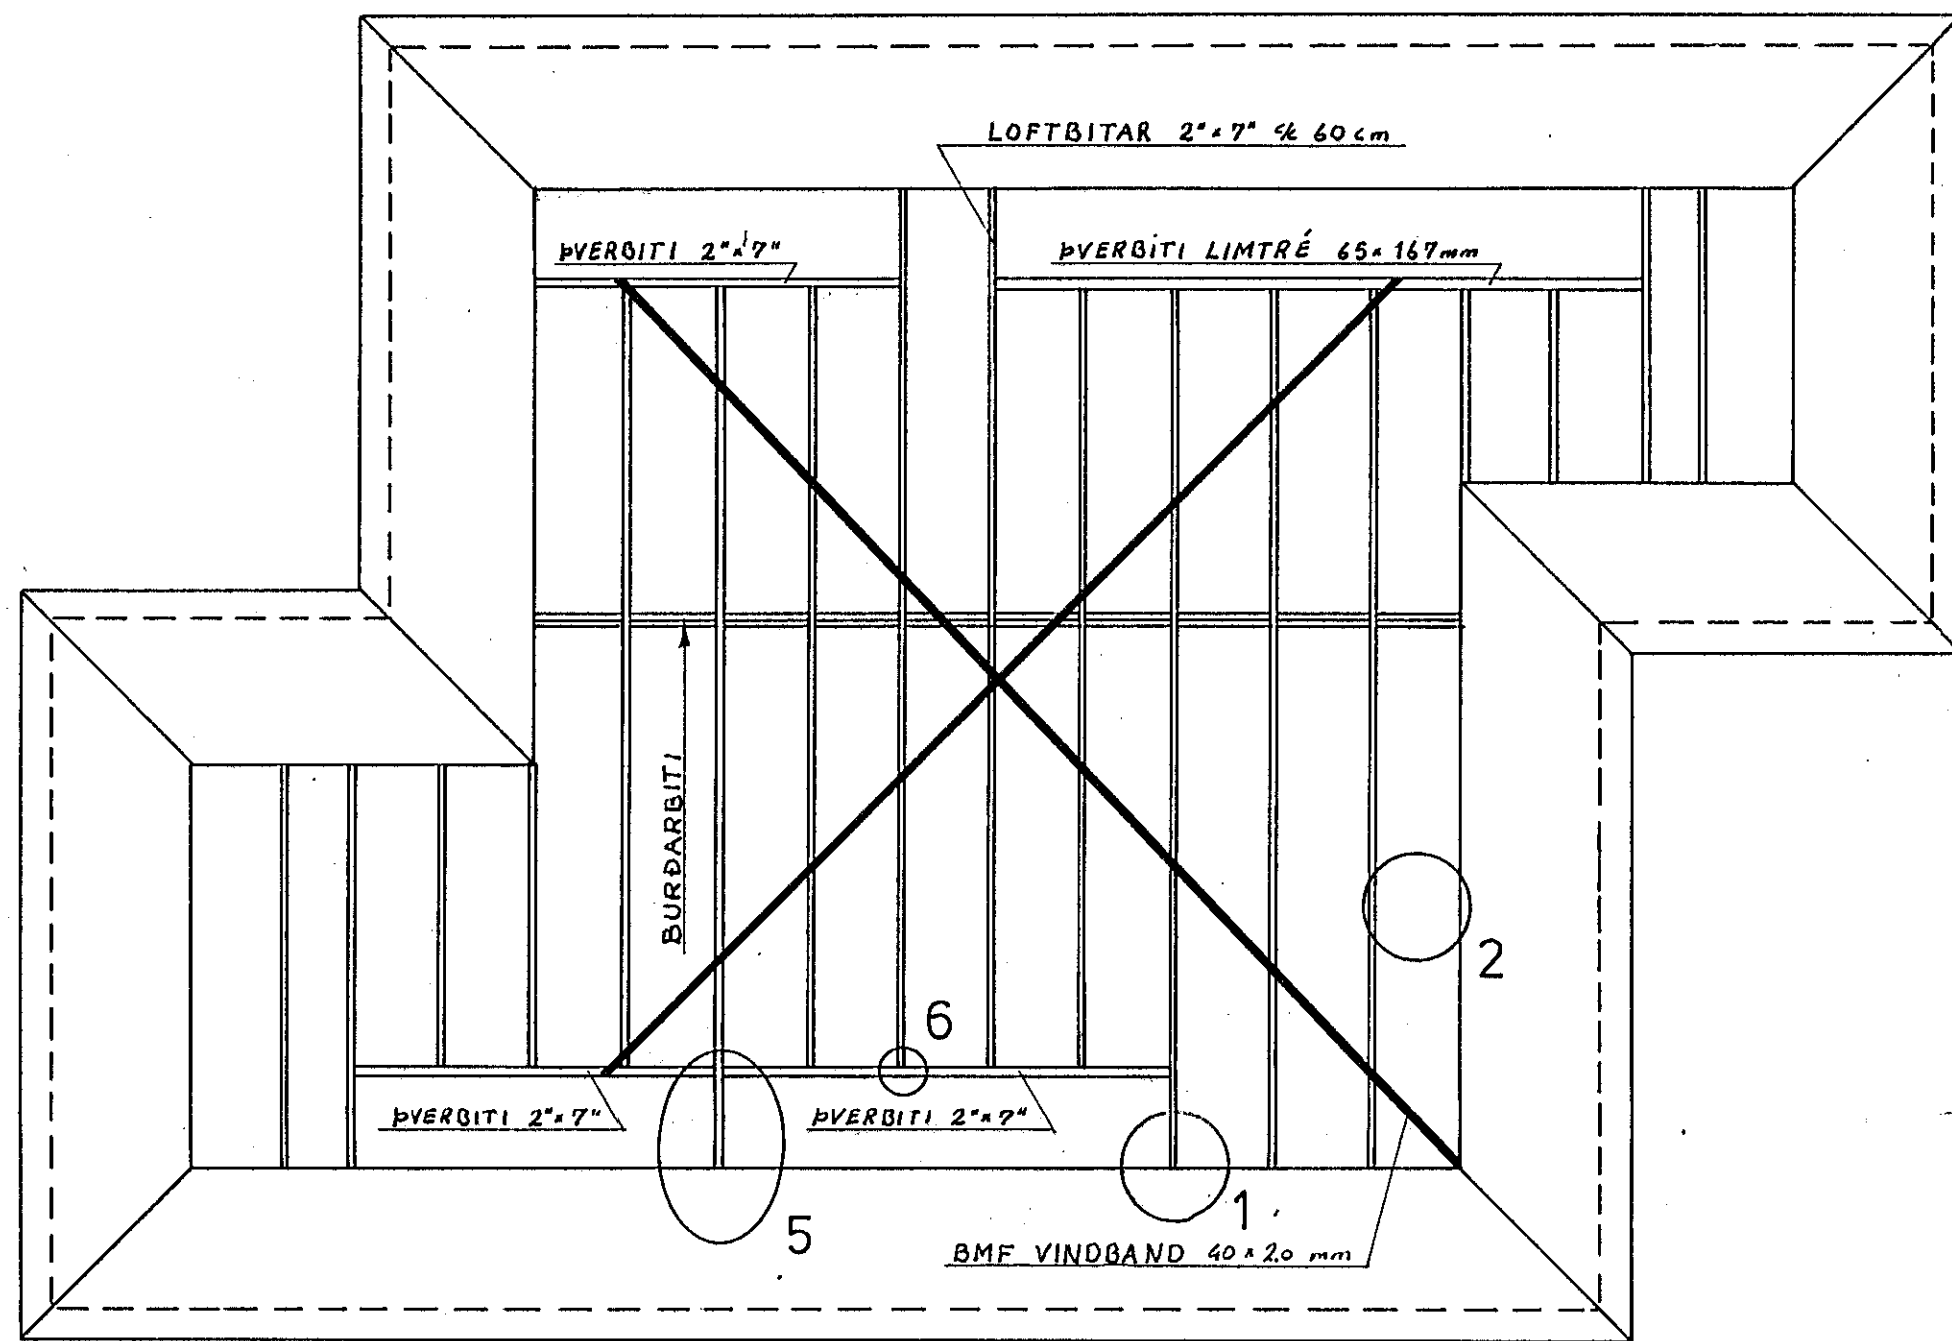


BURÐARBITI SNIÐ 1:50

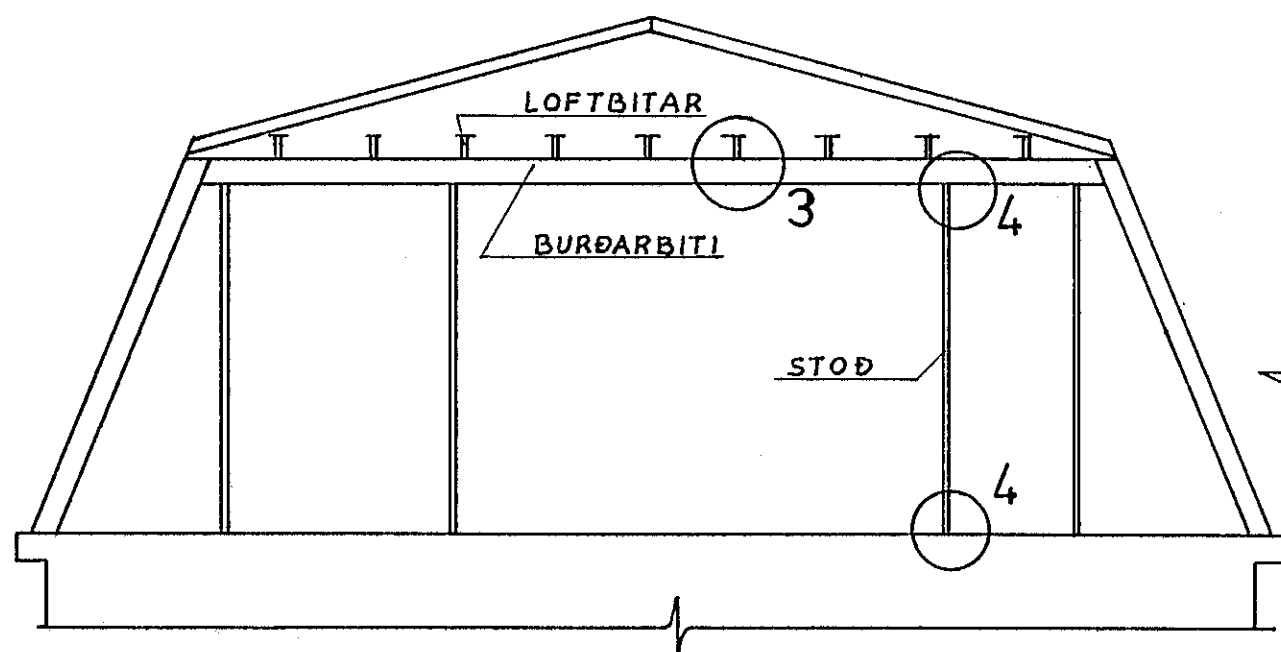


SKÝRINGAR:

- LOFTBITAR 2'x7" 1/2 60cm.
- ÞVERBITAR 2'x7" EDA LIMTRÉ 65x167mm.
- BURÐARBITI 2 stk. 2'x7" HEFLAÐ OG SKRUFAD SAMAN Í LÍM.
- STOÐIR 2'x4"
- ⑥ FESTING: 2 stk. BMF VINKLAR 90265. NEGLING 10 stk. KAMBS. 40/50 Í HVORN VINKIL.


① SNIÐ 1:10

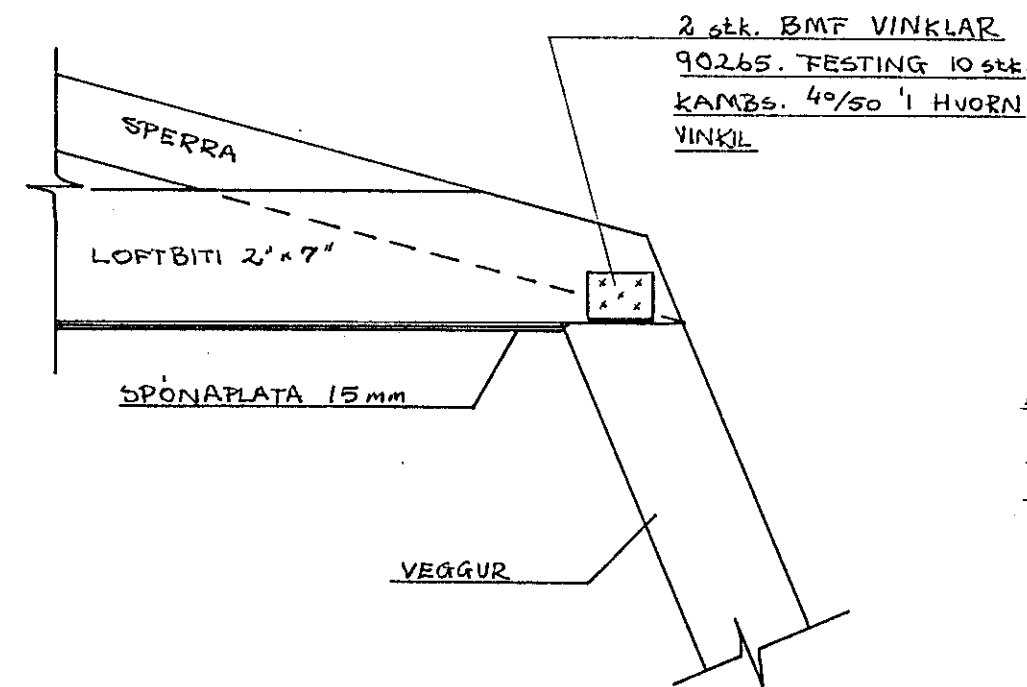


② SNIÐ 1:10

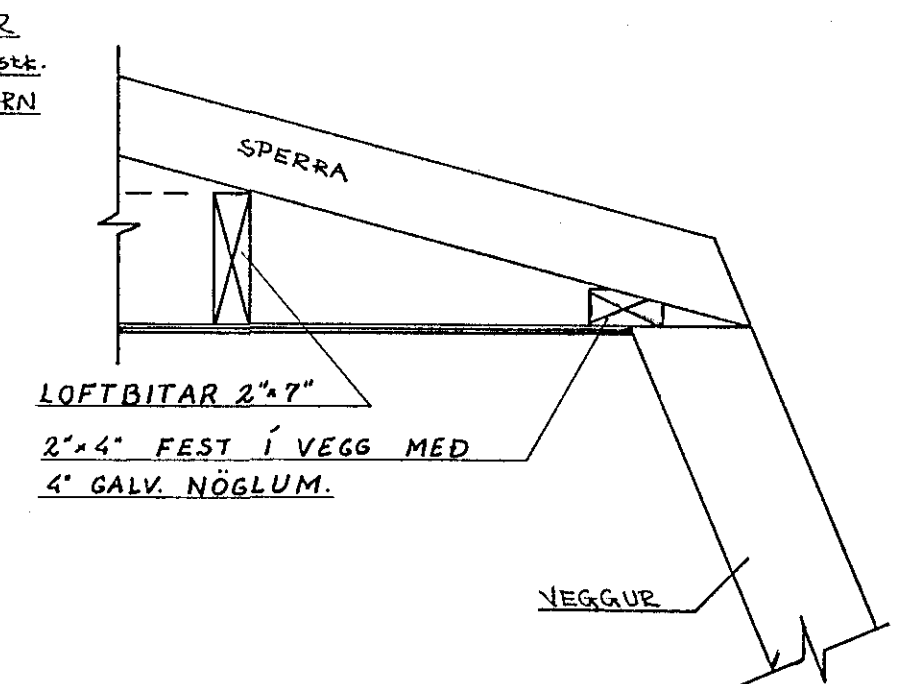


③ GRUNNMYND 1:10

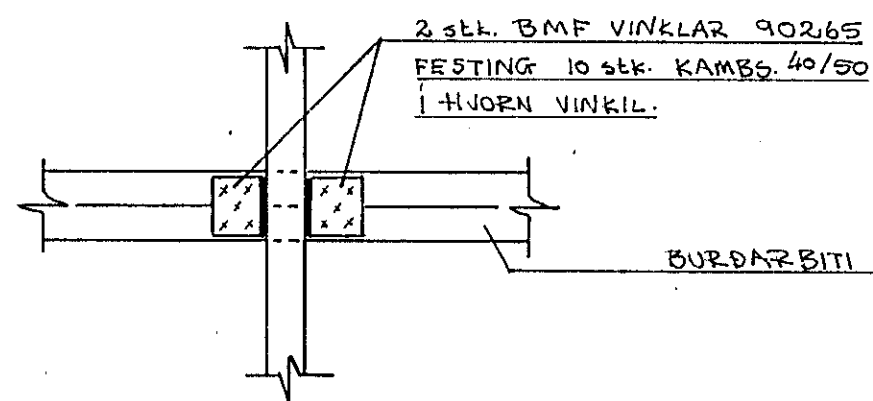


④ SNIÐ 1:10

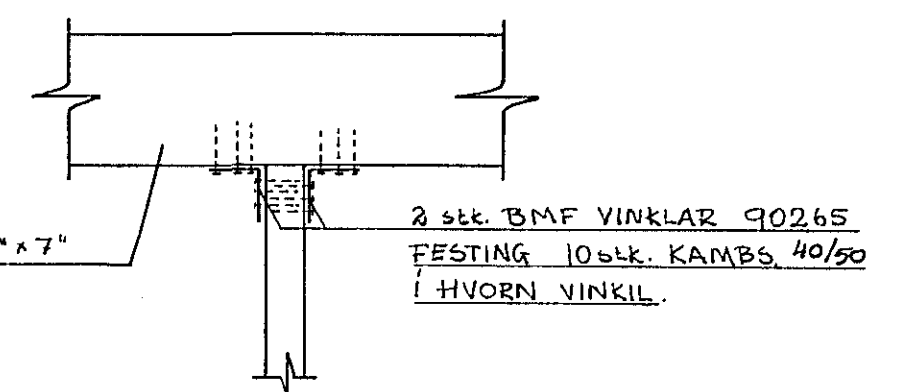

⑤ SNIÐ 1:10

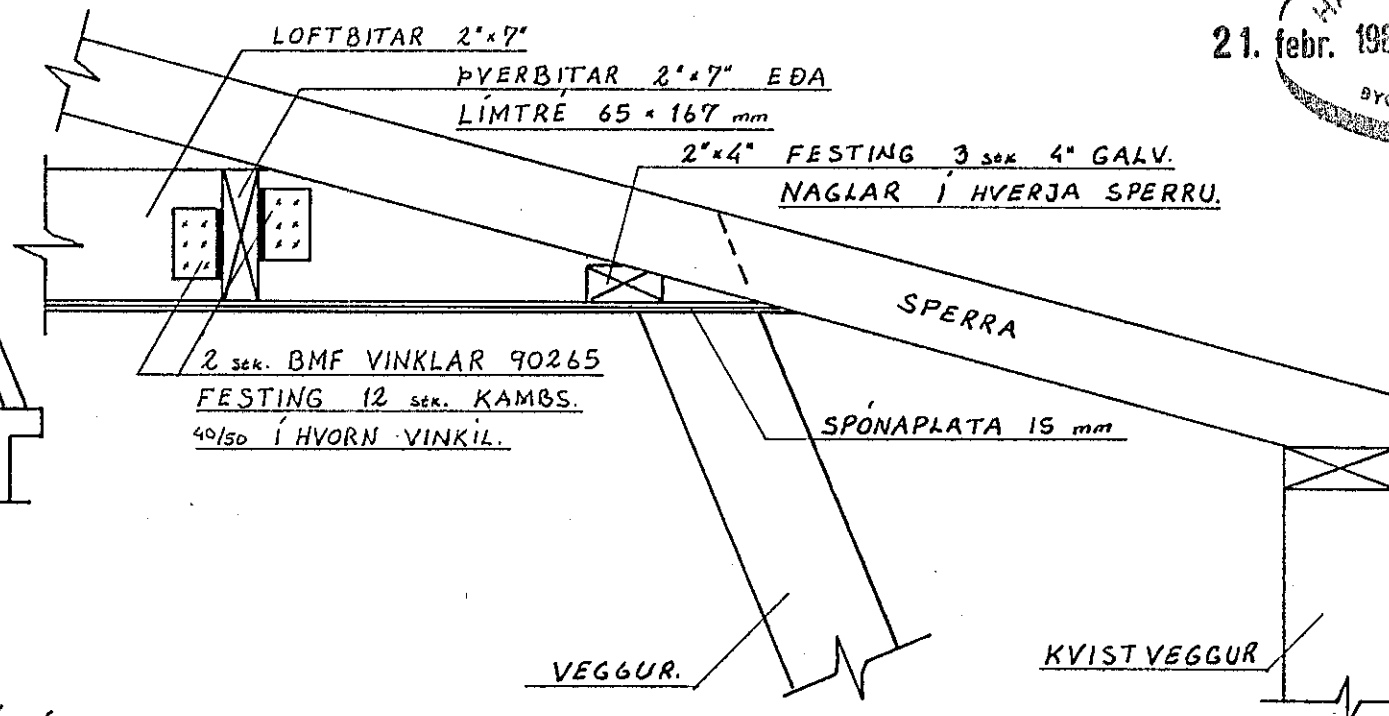

21. febr. 1986
BYGGINGAFULLTÆÐI
Jónbjörn Jónsson

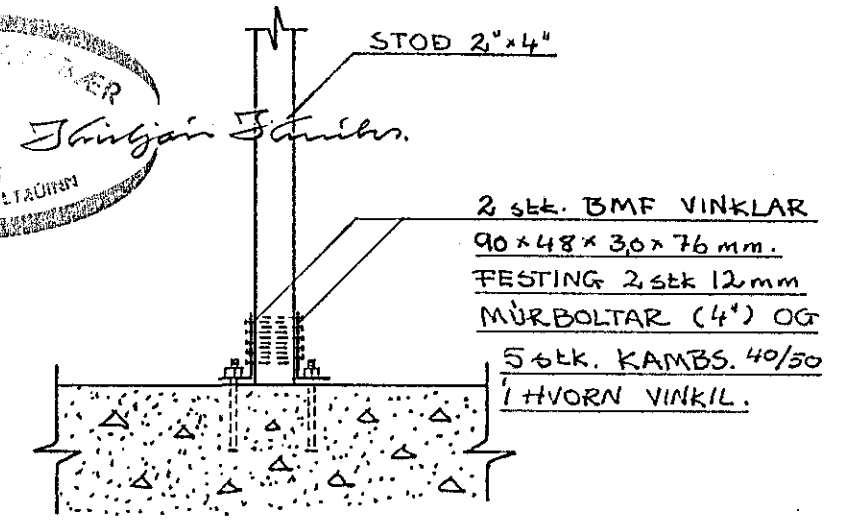

VERKFRÆÐISTOFA HALLDÓRS HANNESSONAR S. 91-54355
SUBURGÖTU 14 - 220 HAFNARFJÖRDUR

HOLTSGATA 12 HAFNARF.

BURÐARVIRKI LOFTBITA Í ÞAKI

Mkv: 1:50, 1:10

Reiknað: *Sigr. B.*

Teknað: *Sigr. B.*

Yfirfarid: *J.P.*

Verk:

Blað nr: 1.4

Dags: nóv. '85