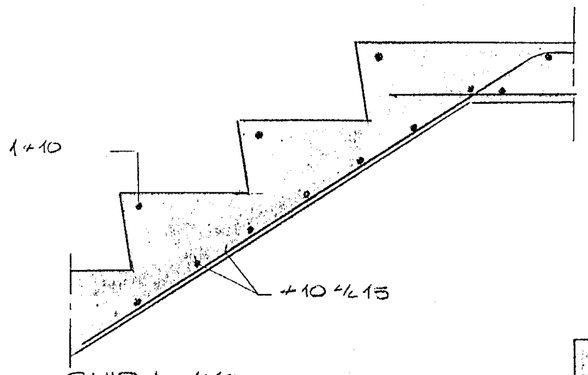


SNIÐ A 1:10

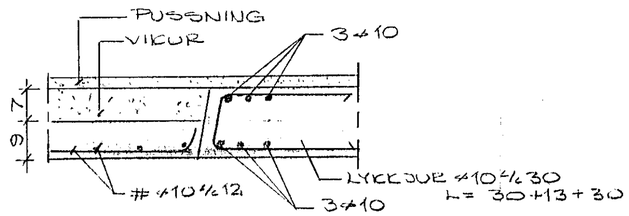


SNIÐ B 1:10

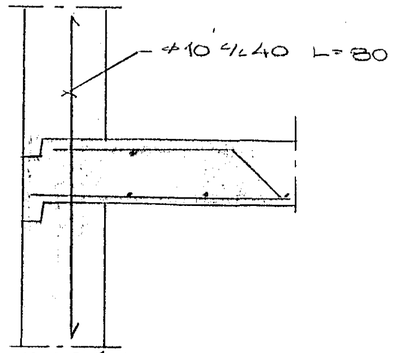


SNIÐ Í STEYPUSKIL 1:10

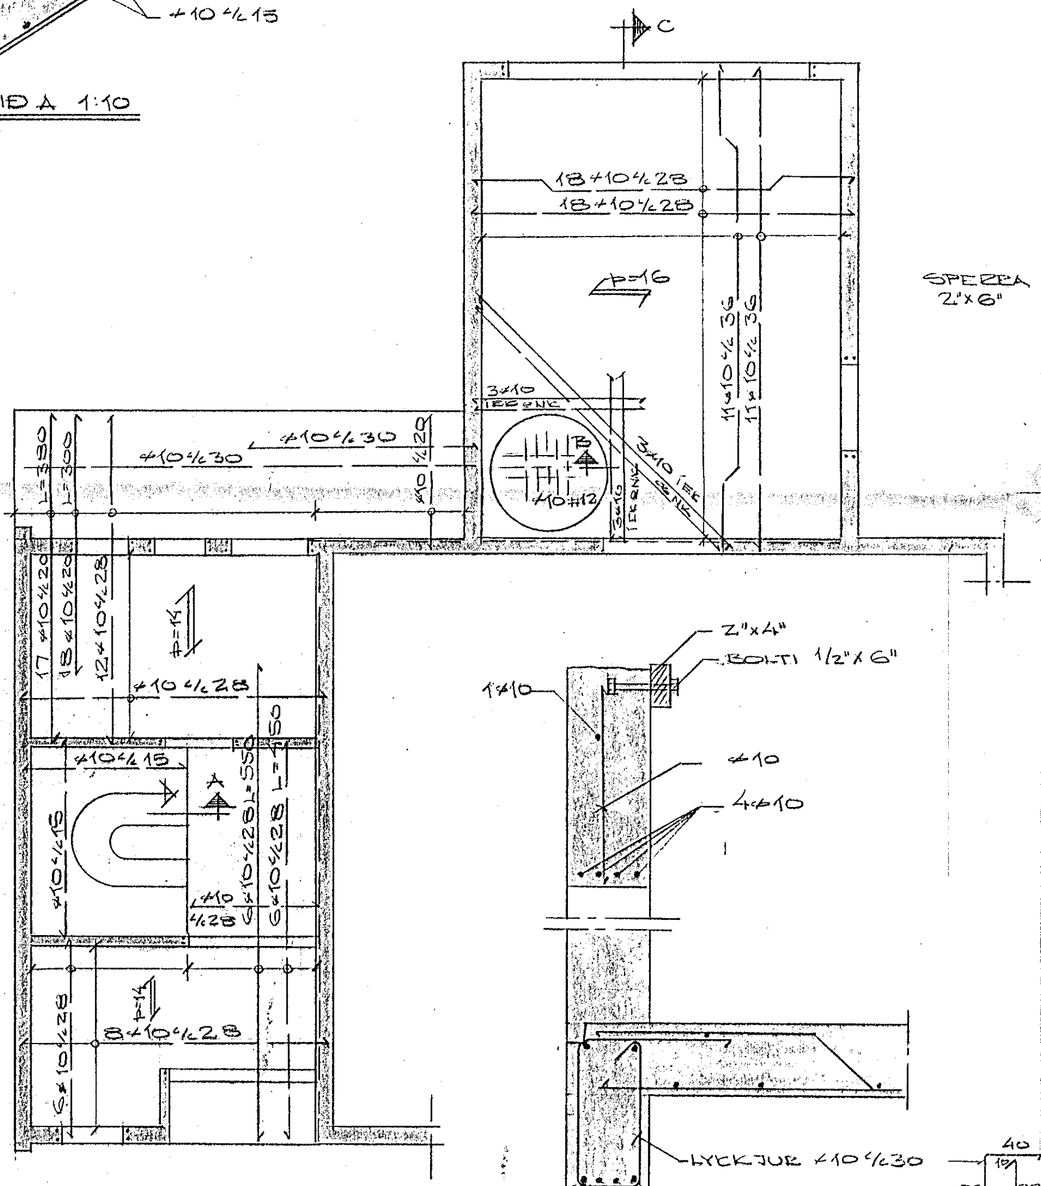


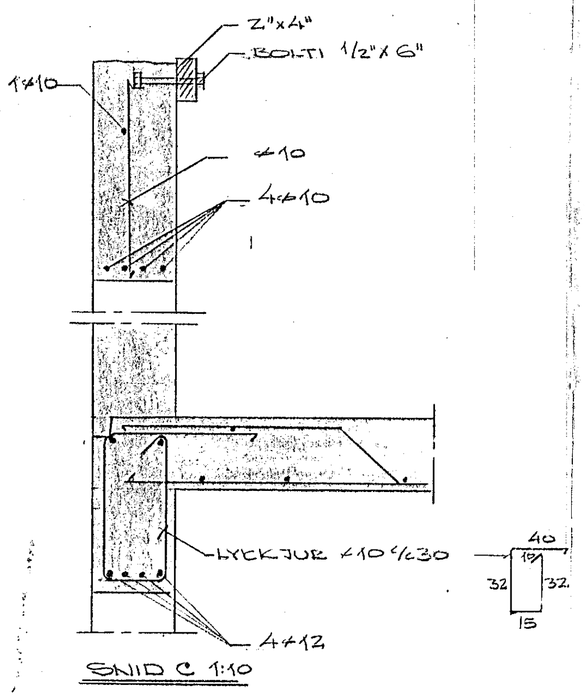


SNIÐ C 1:10

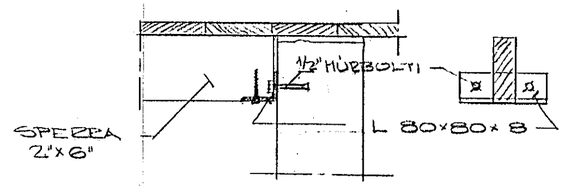


SNIÐ D 1:10

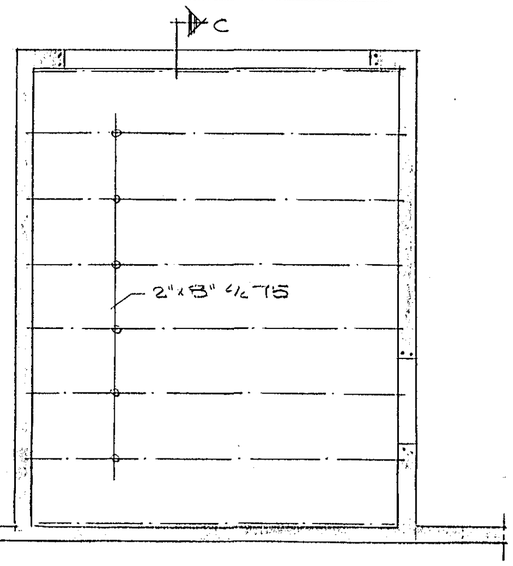


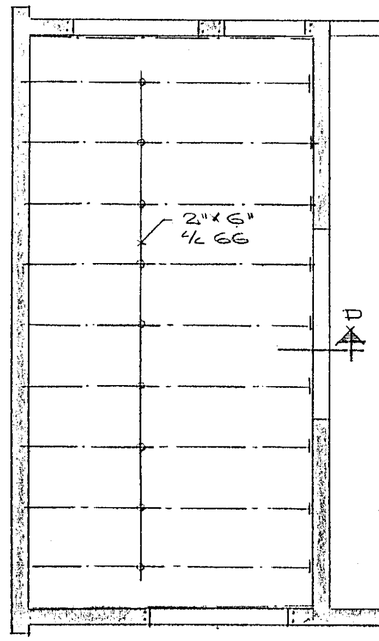


SKÝRINGAR

STEYPA K 200 Í VEGGI K 250 Í PLÖTUR
JÁRN ST 37
——→ MERKIR JÁRN Í EFRA BORÐI
←— — — → MERKIR —"— NEÐRA —"—
2 ⌀12 (3 ⌀10) KOMI KRING UM HÚSOP
DEILIJÁRN ⌀10 c/c 60 KOMI UNDIR JÁRN Í EFRA BORÐI
SPERRUENDAR SEU FÚAVARÐIR

| | | |
|---|---|---|
| HOLTSGATA NR 14<br>VIÐBYGGING | SIGURÐUR ODDSSON<br>TÆKNIFRÆÐINGUR | |
| PLÖTUR OG SPERRUR | MKV 1:50-10 | EFTIR S.O. |
| | DAGS 1-7-67 | TEIKN S.O |