
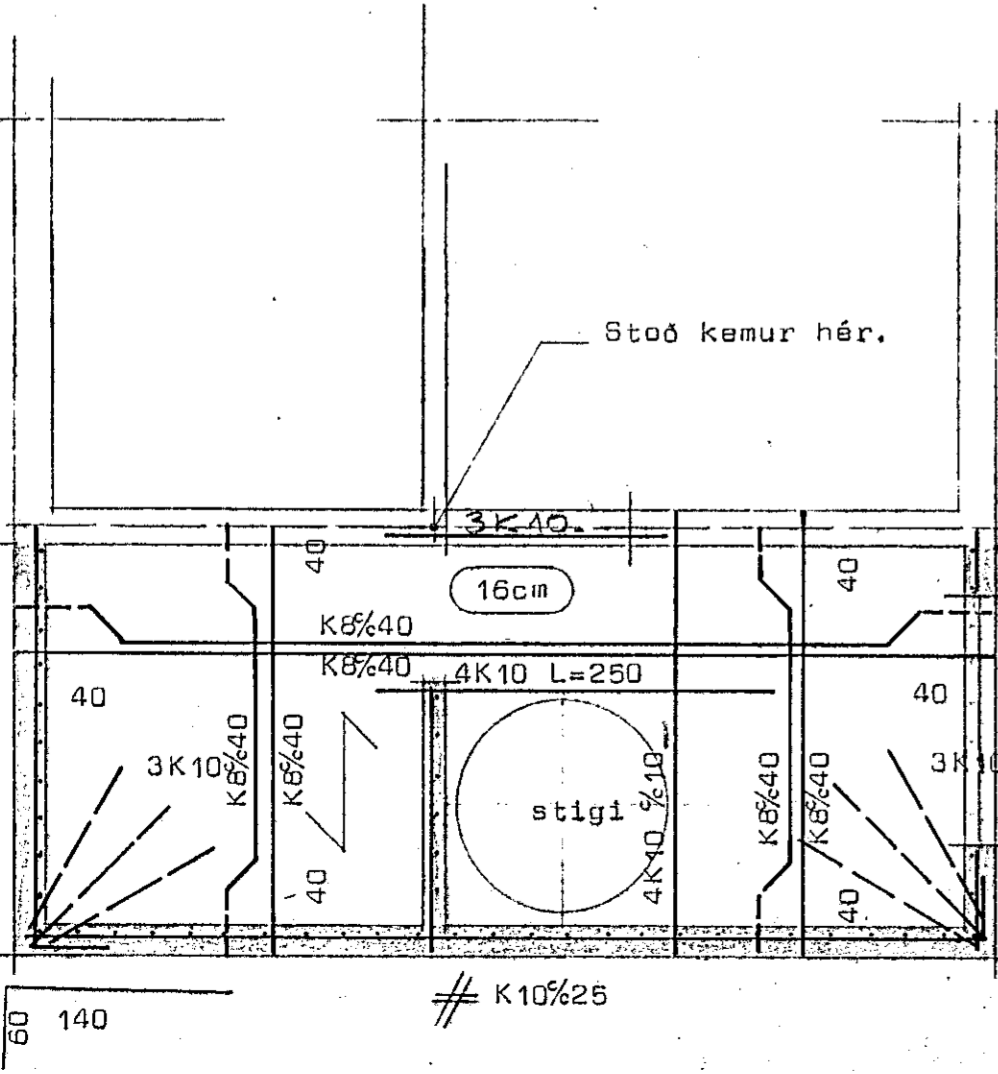
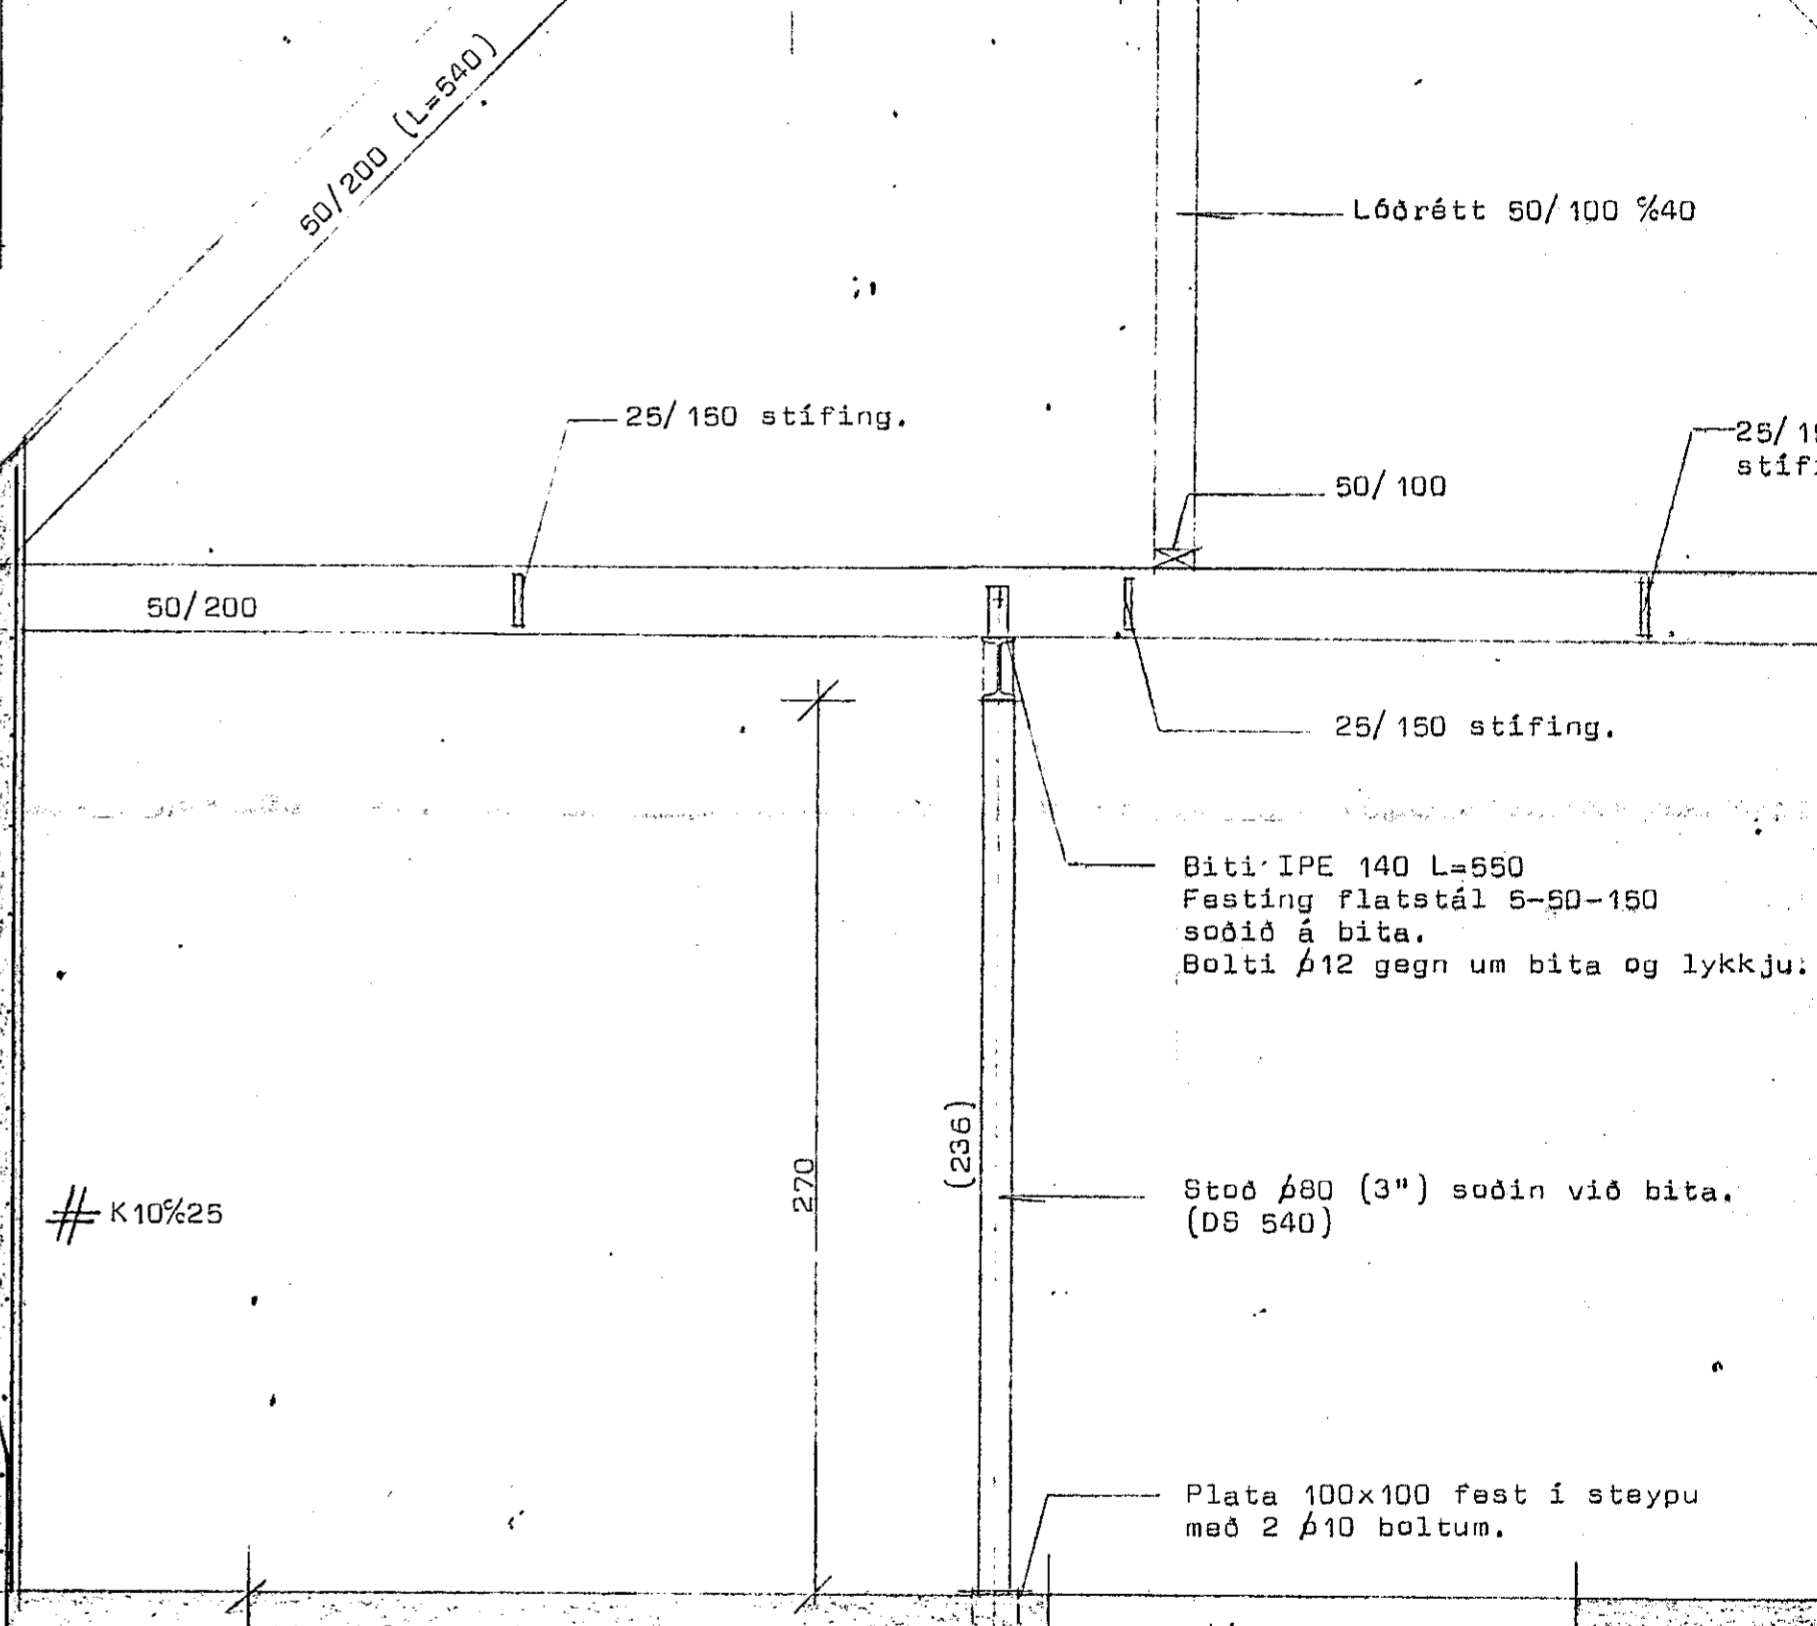
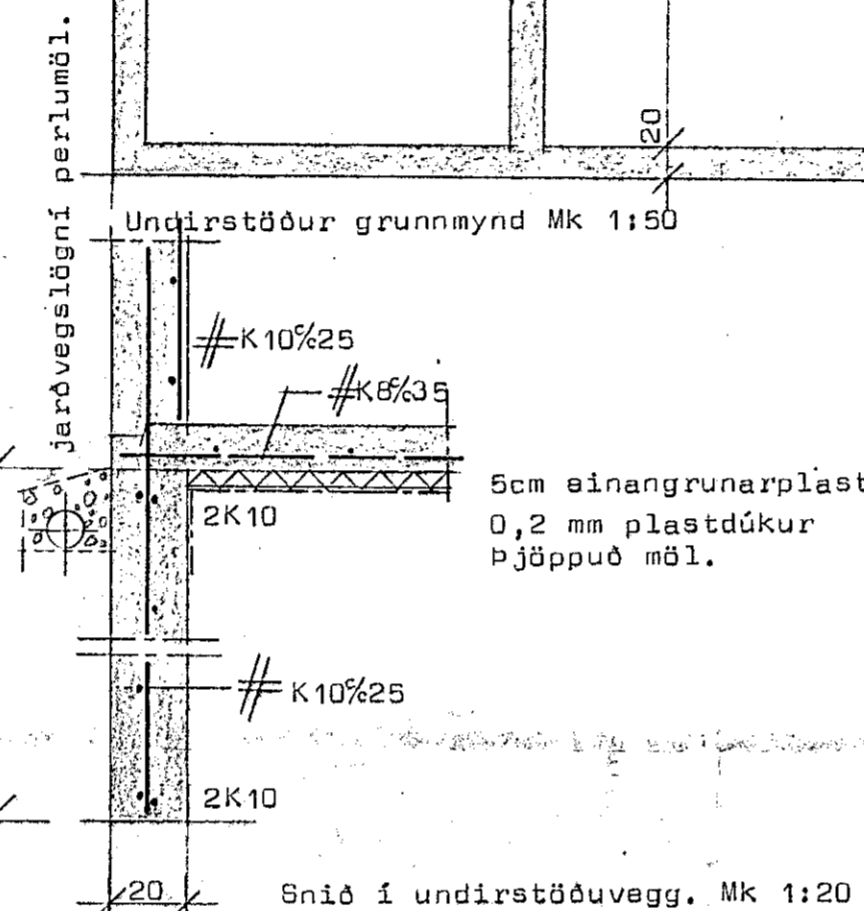
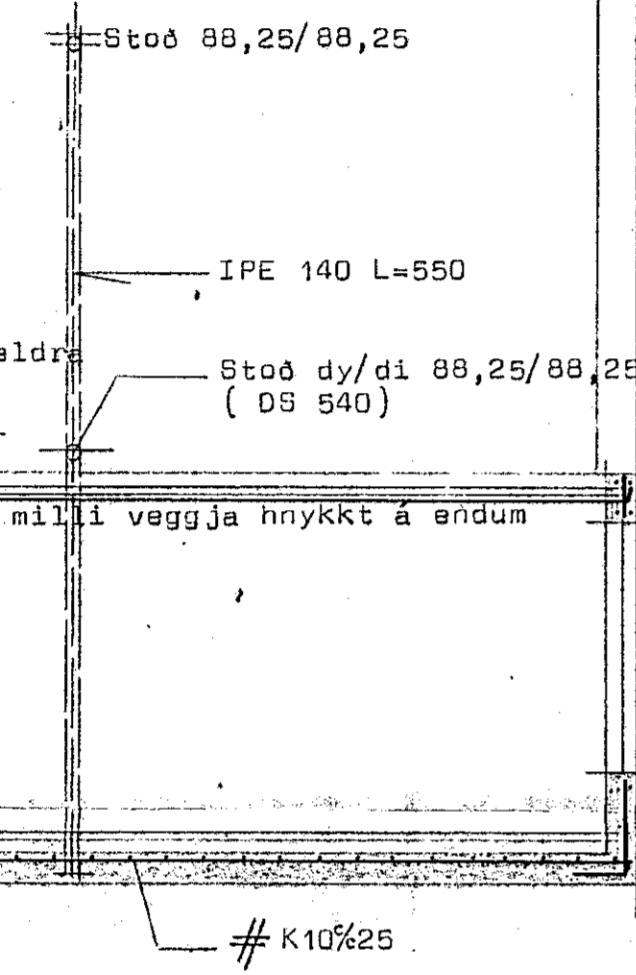


Holtsgata 16 Hafnarfirði

Laskar 2-16mm mótakrosav. negling 4x8-75

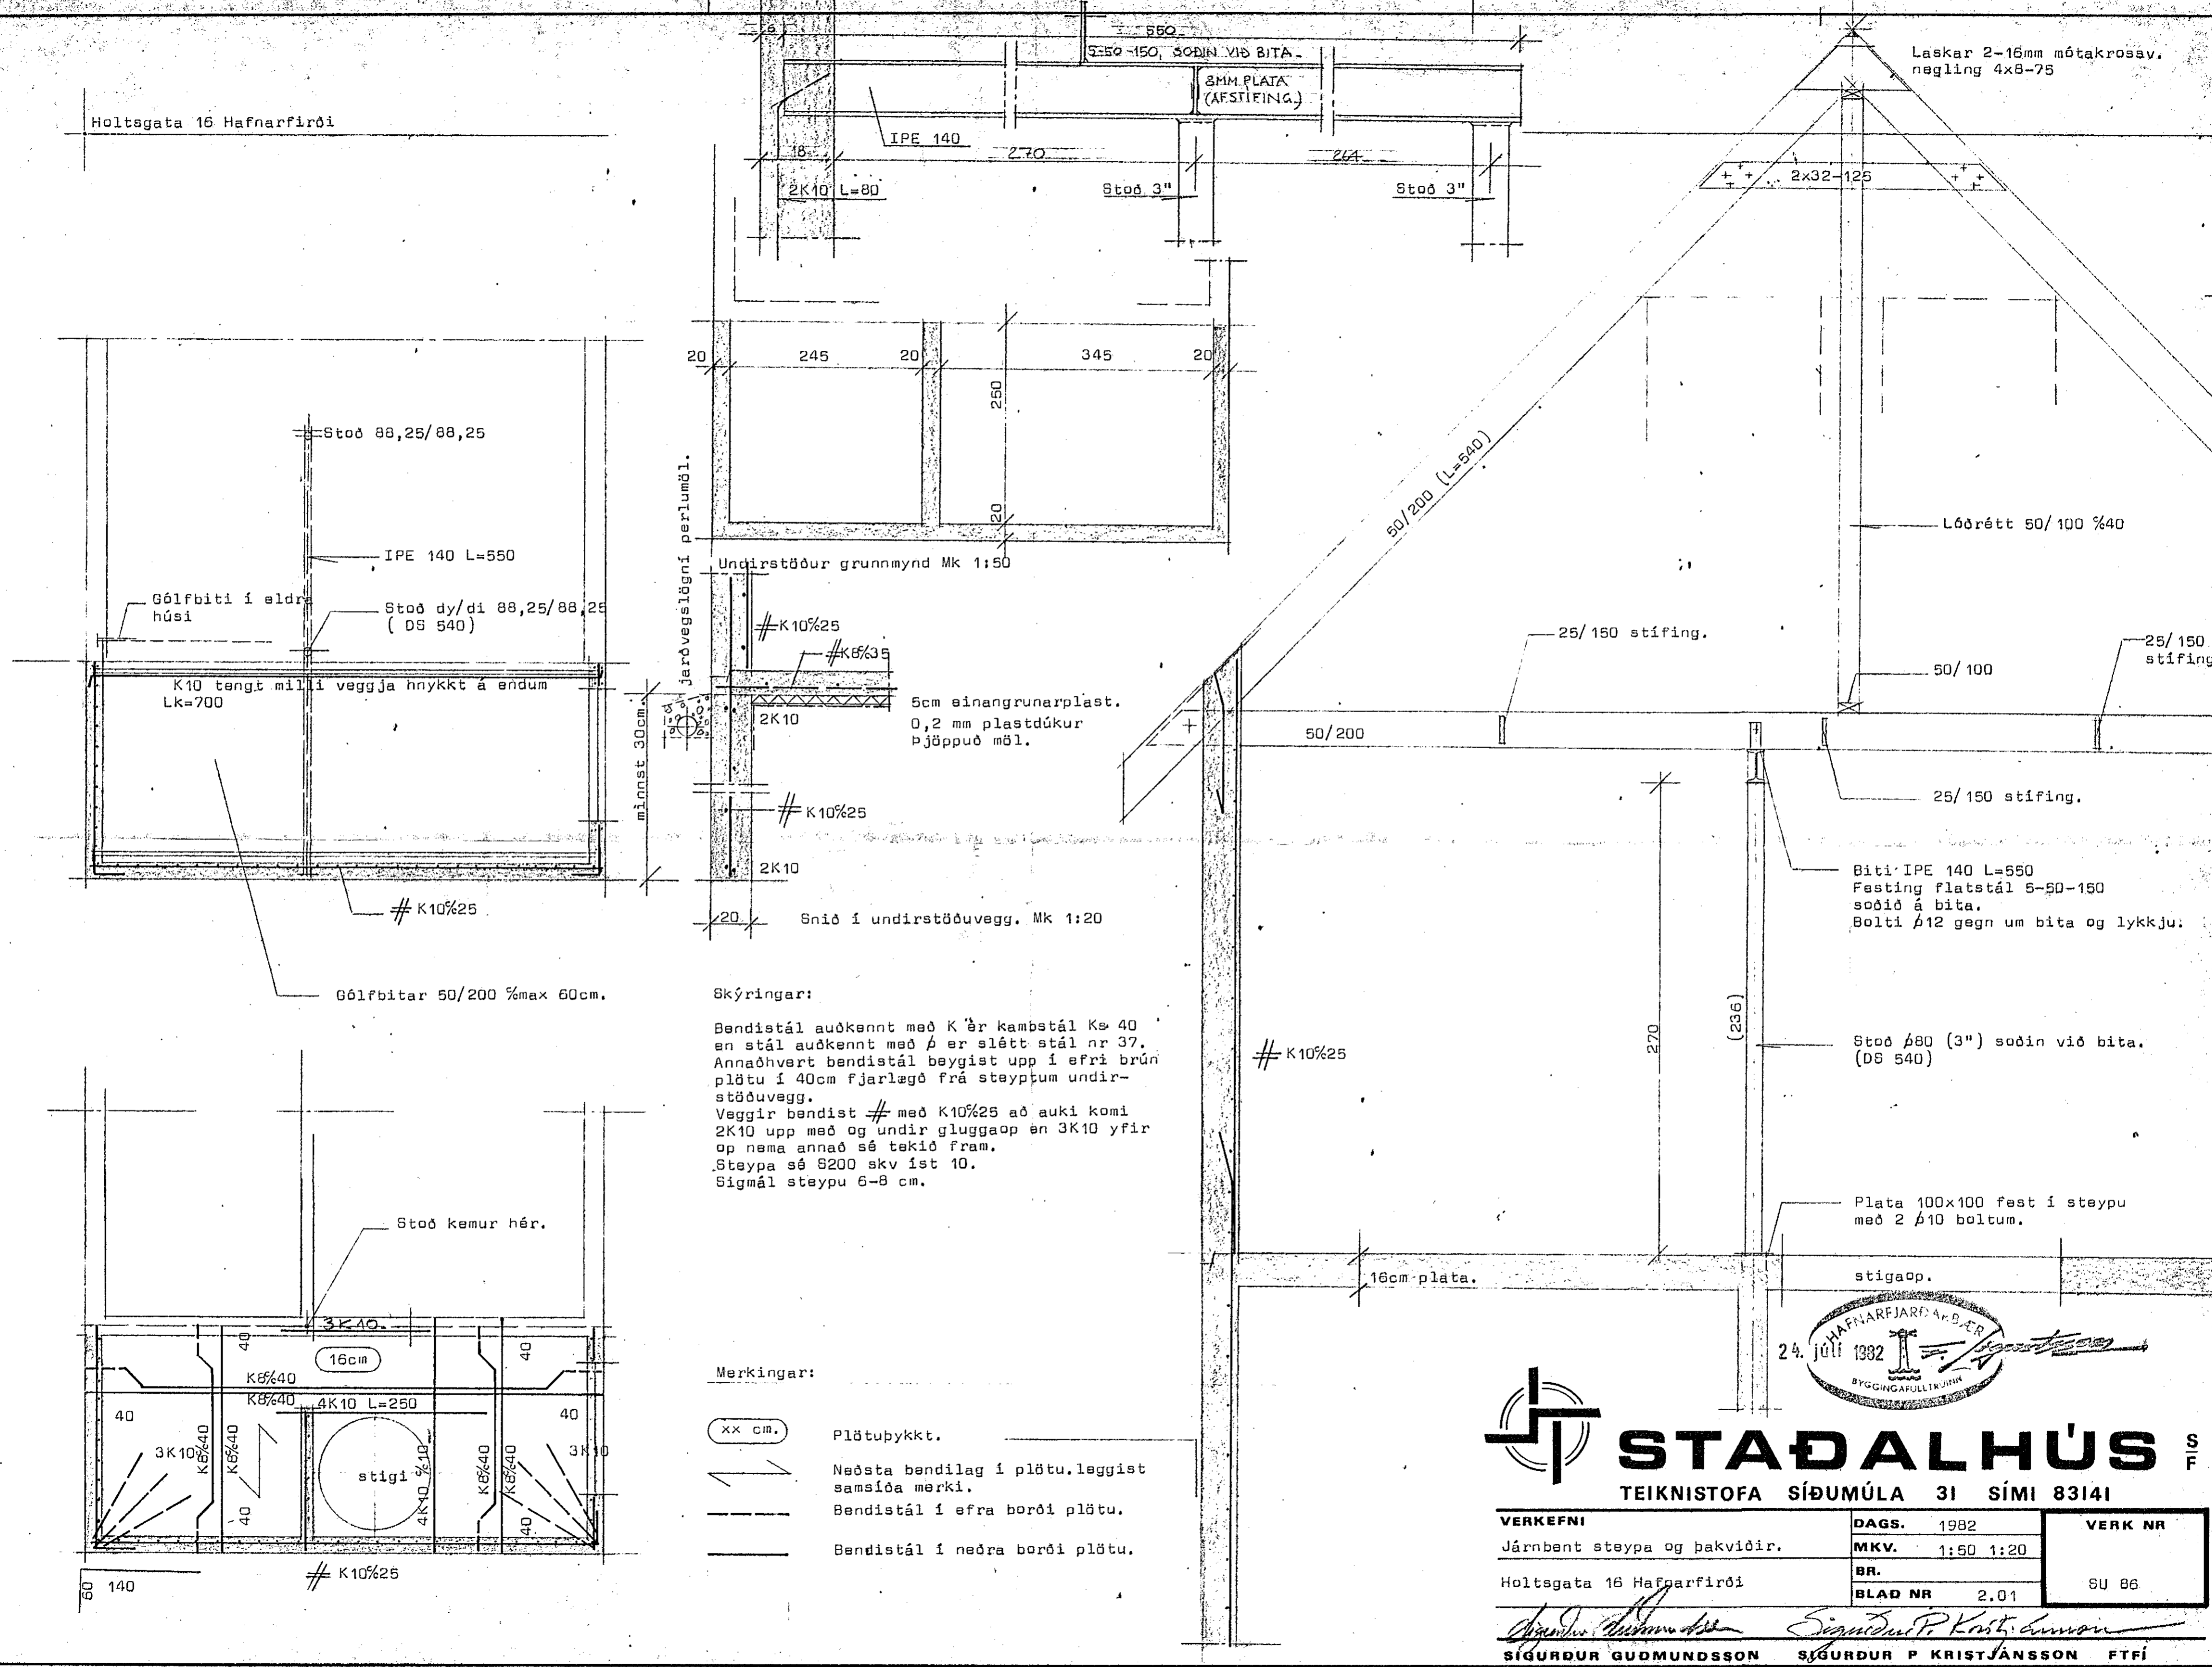

Skýringar:

Bendistál auðkennt með K er kambstál K₄₀ en stál auðkennt með þ er slétt stál nr 37. Annaðhvert bendistál beygist upp í efri brún plötu í 40cm fjarlægð frá steypum undirstöðuvegg.

Veggir bendist # með K10%25 að auki komi 2K10 upp með og undir gluggaop en 3K10 yfir op nema annað sé tekið fram. Steypa sé S200 skv íst 10. Sigmál steypu 6-8 cm.


Merkingar:

xx cm. Plötubykkt.

Neðsta bendilag í plötu.laggist samsíða merki.

Bendistál í efra borði plötu.

Bendistál í neðra borði plötu.

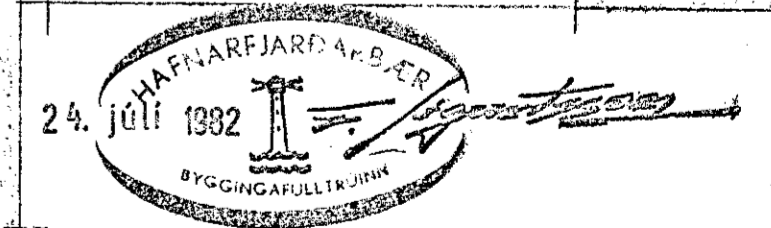

STADALHÚS S F
TEIKNISTOFA SIÐUMÚLA 31 SÍMI 83141

VERKEFNI	DAGS.	1982	VERK NR
Járnhent steypa og þakviðir.	MKV.	1:50 1:20	
Holtsgata 16 Hafnarfirði	BR.		SU 86
	BLAD NR	2.01	

SIGURDUR GUDMUNDSSON SIGURDUR P KRISTJANSSON FTFI