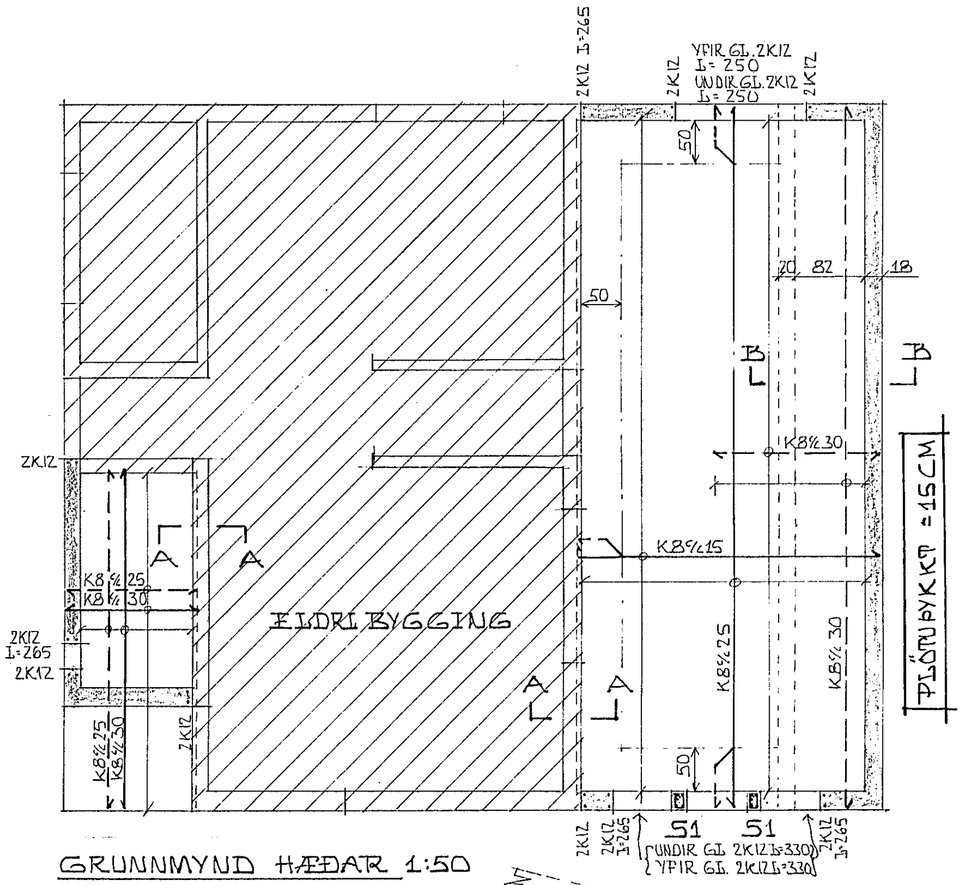

GRUNNMYND HÆÐAR 1:50

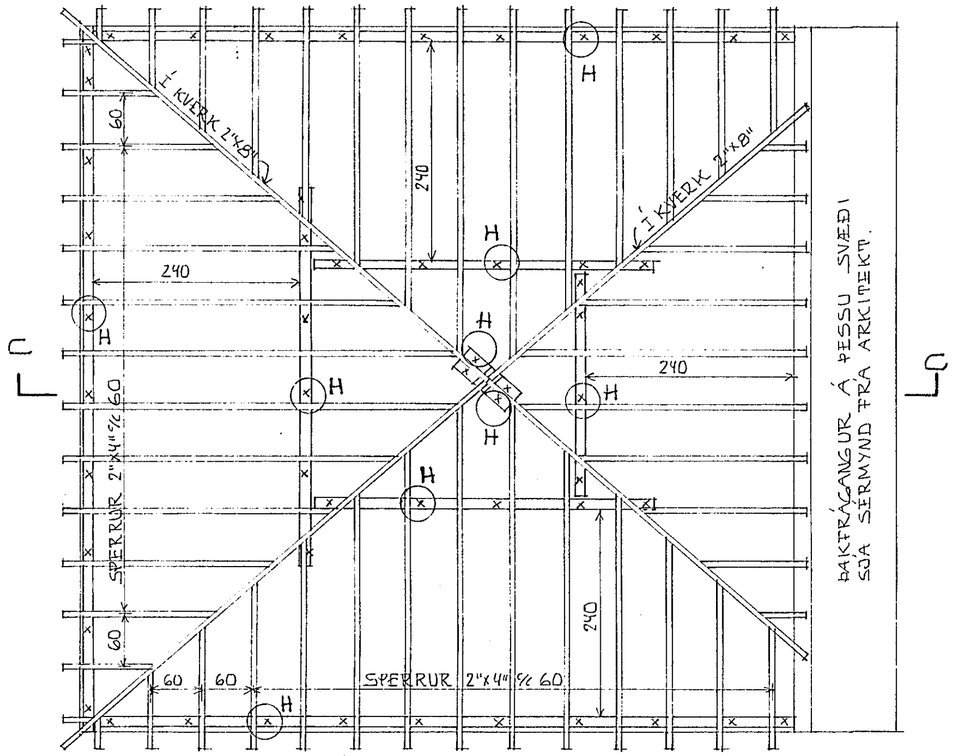

GRUNNMYND ÞAKS 1:50

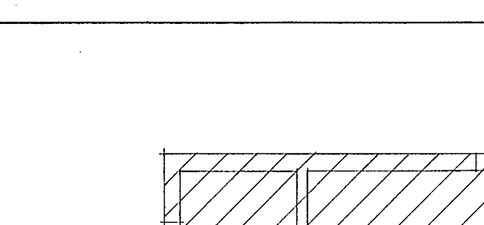

SNIÐ A-A 1:10

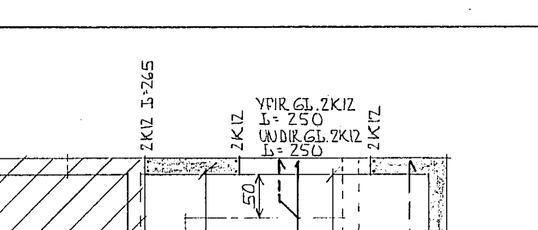

SNIÐ B-B 1:20

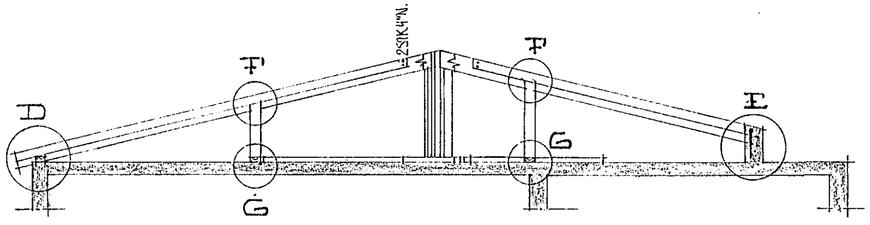

SNIÐ C-C 1:50

SKÝRINGAR OG FL.

SJÁ SKÝRINGAR Á TEIKN. NR -01
ALLIR BOLTAR OG NAGLAR SKAL VERA GALVANISERAÐ
ALLA SPERRUENDA (CA 1.0M INN Á ÞAK) OG FÓTREIMAR SKAL FÚAVERJA Á TRYGGILEGAN HÁTT

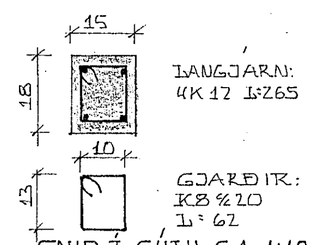

SNIÐ Í SÚLU S1 1:10

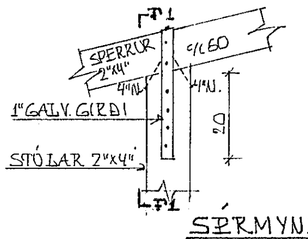

SÉRMYND-F 1:10

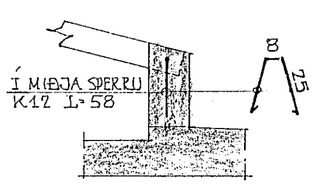

SÉRMYND-E 1:20

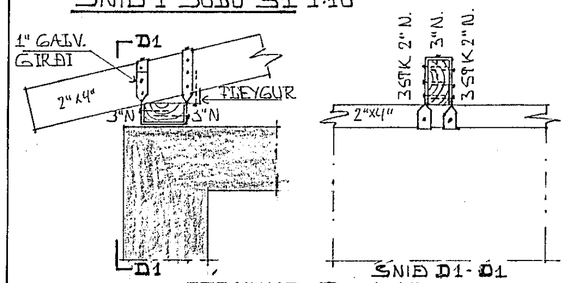

SÉRMYND-D 1:10

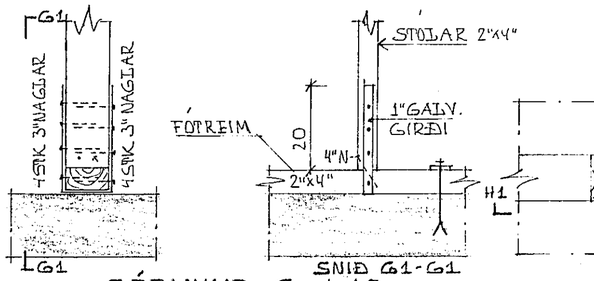

SÉRMYND-G 1:10

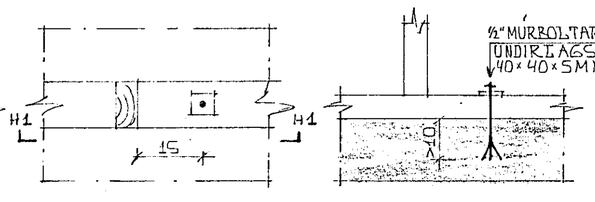

HAFNARFJARÐARBÆR BYGGINGAFULLTRÚINN

HOLTSGATA 5, HAFNARFIRÐI.	DAGS. 30-04-77
HÆÐ OG ÞAK, BURÐARVIRKI.	HANNAÐ, KS
MÆLIKV.: 1:50, 1:20, 1:10.	VERK NR. 7702-01
KRISTJÁN STEFÁNSSON. F.T.Í.	~~BLAÐ NR.~~ -02
EFSTAHJALLA 3, KÓPAVOGI. SÍMI 44-0-54	