




SÚÐURHLIÐ AÐ GÖTU

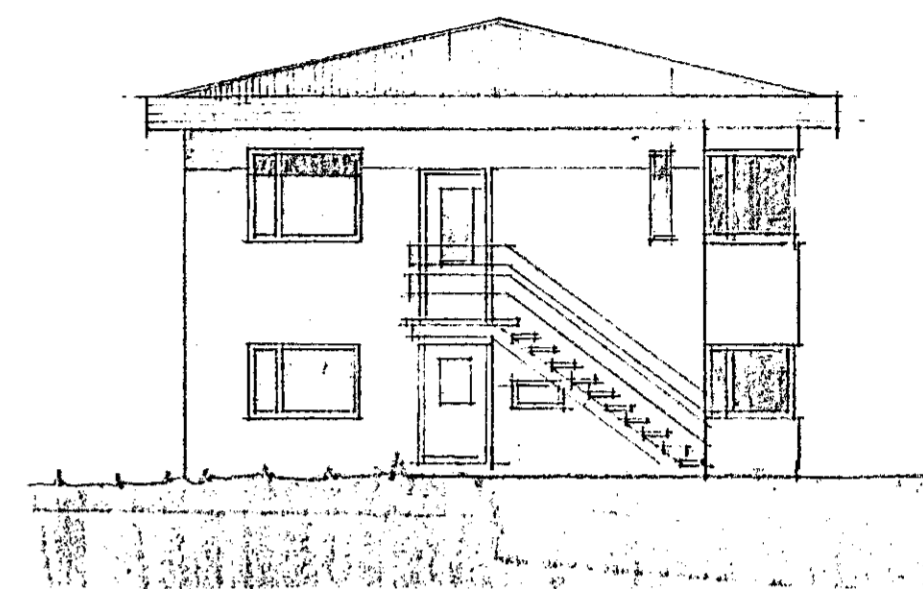


VESTURGAFL

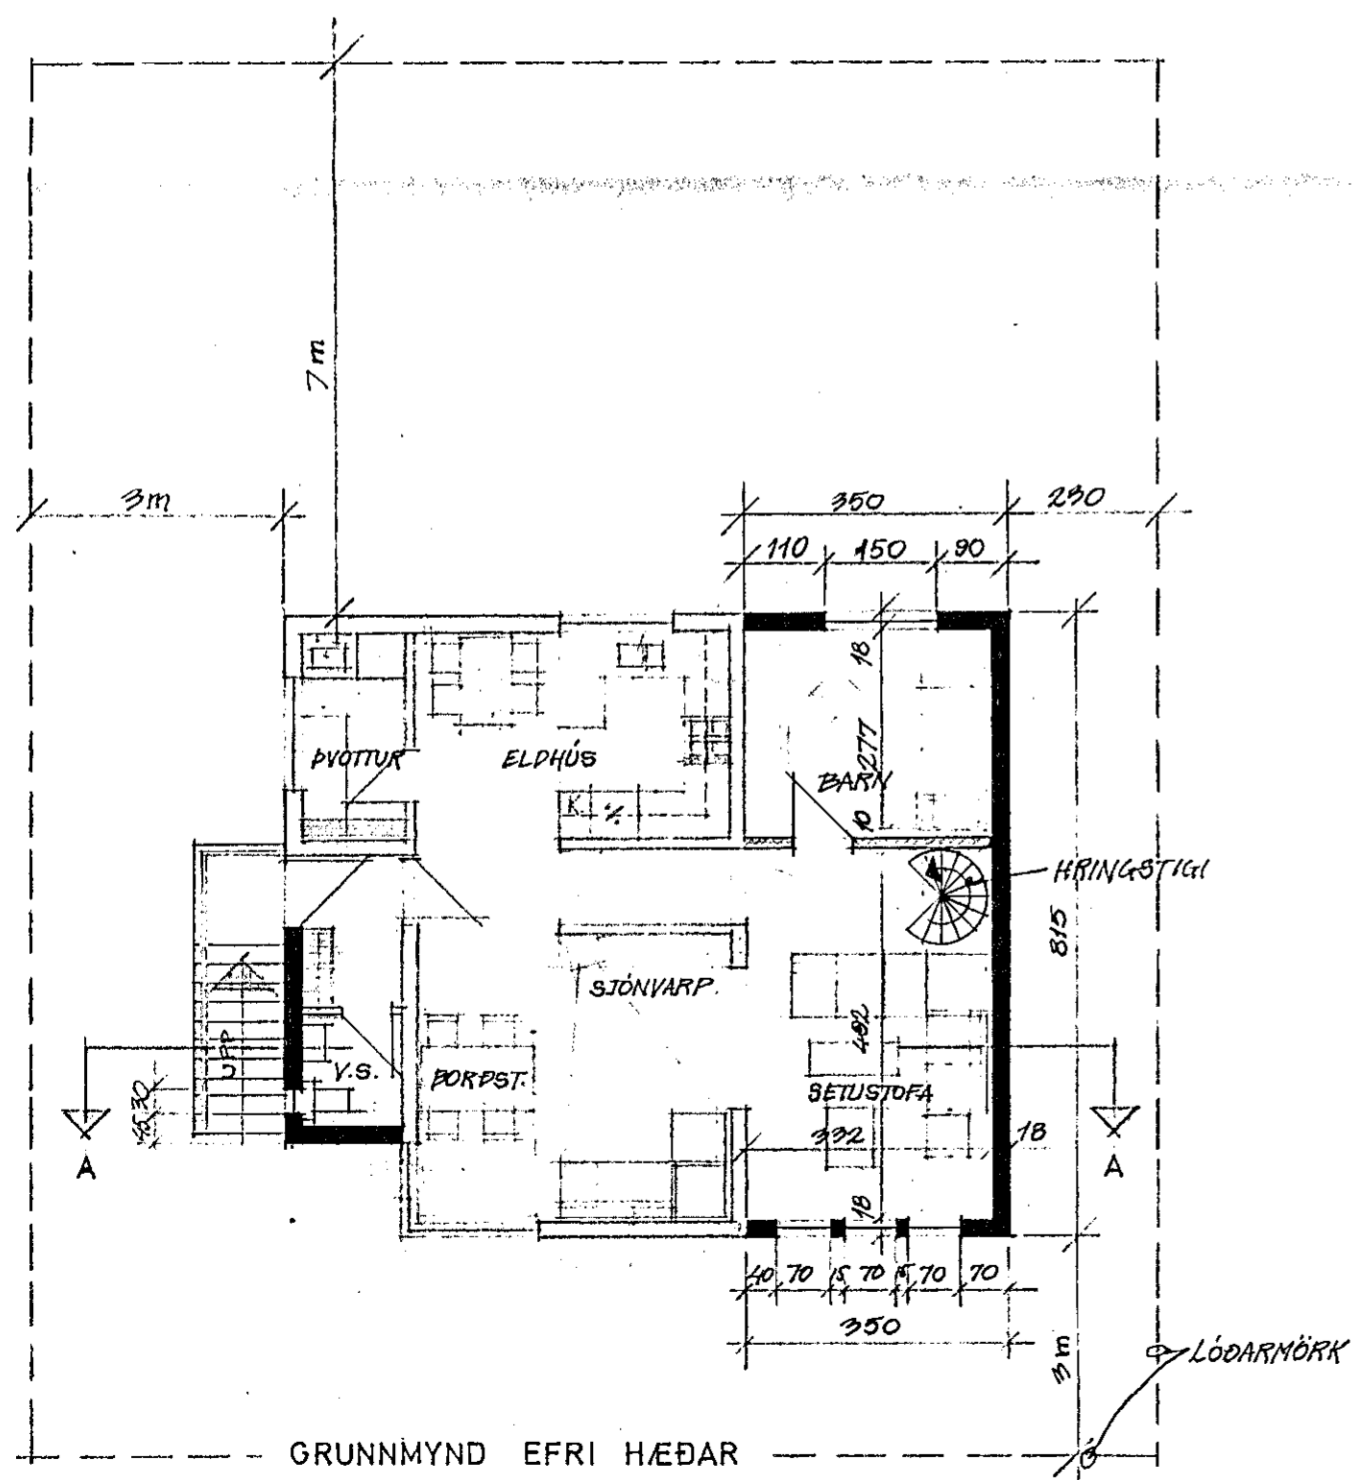


GRUNNMYND EFRI HÆÐAR

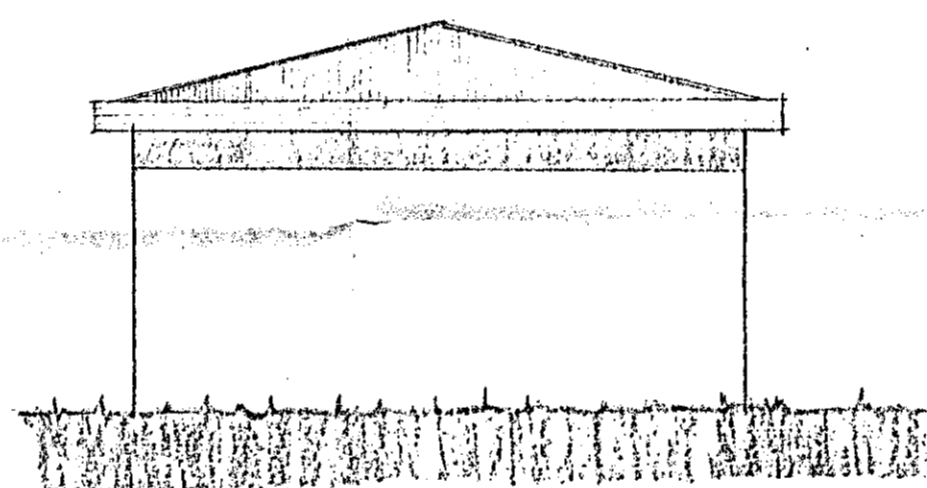


AUSTURGAFL

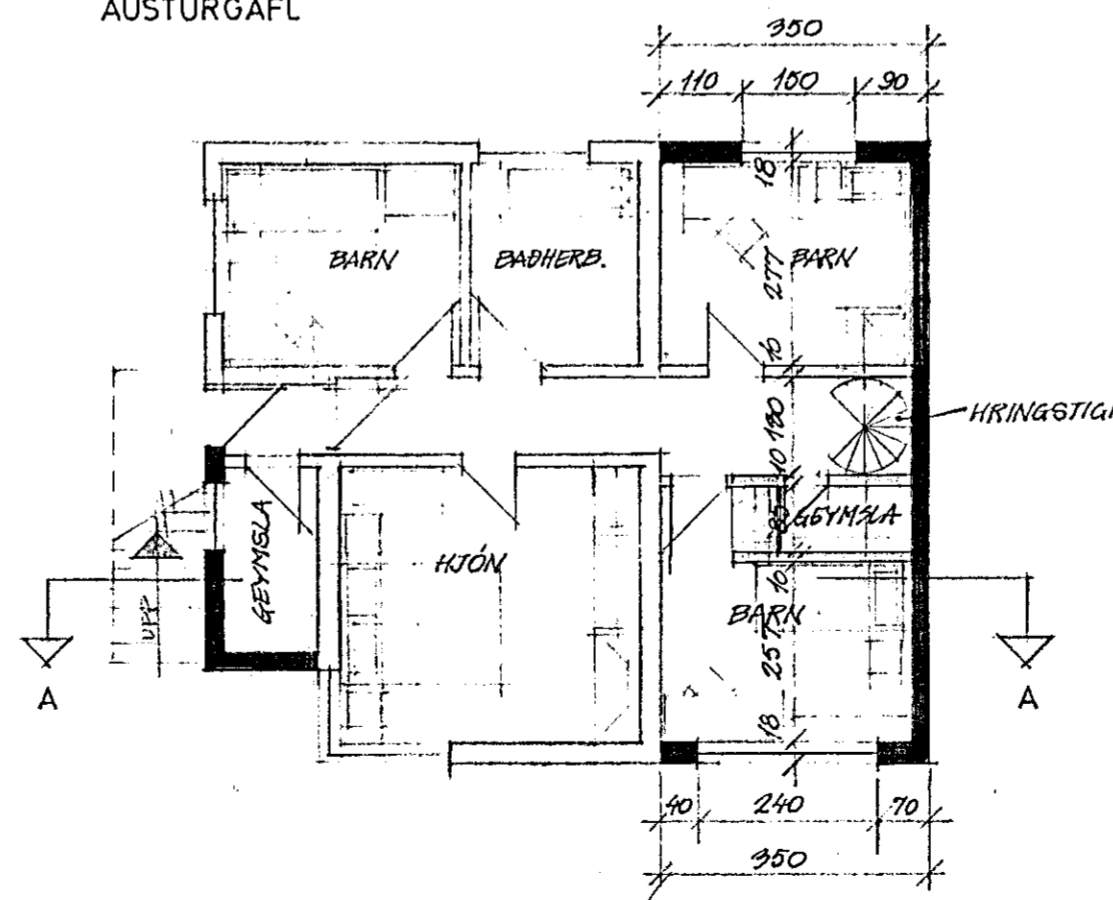

GRUNNMYND JARÐHÆÐAR

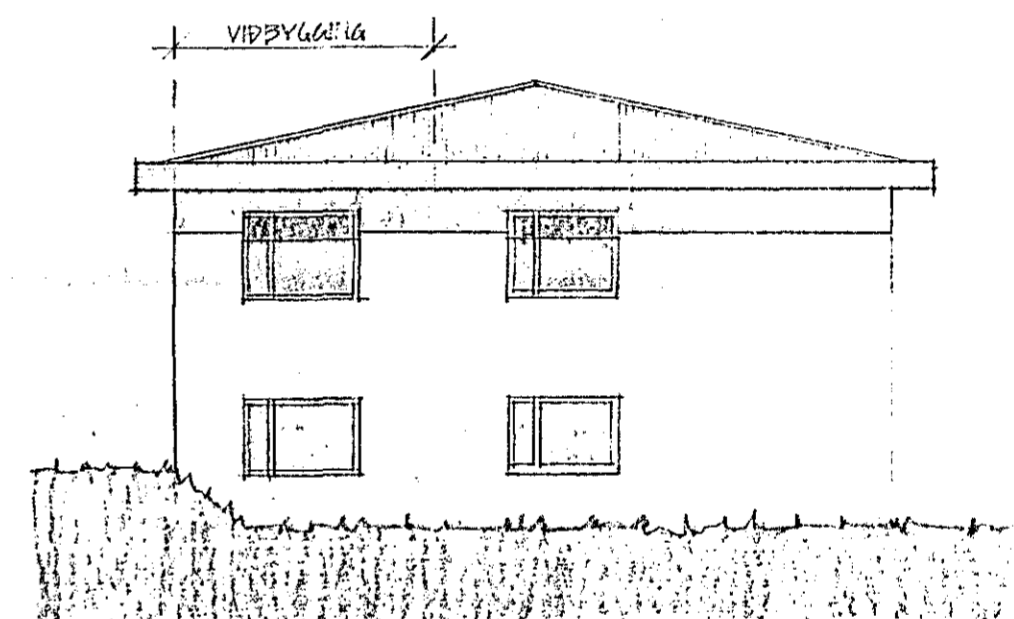

NORDURHLIÐ

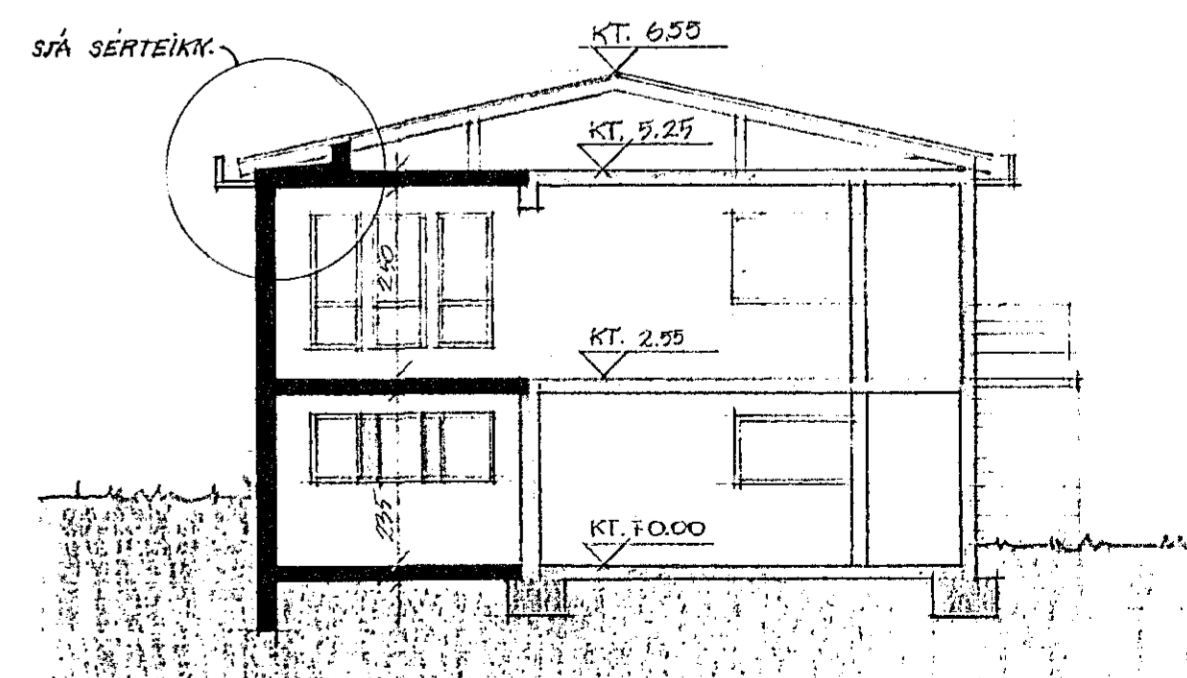

SNEIDING A-A

Texti sjá sér upprátt.

15. nóvember 1976

BRUNAMÁLASTOFNUN RÍKISINS
Bárdur Daníelsson

HOLTSGATA 5, HF VIÐBYGGING
EIG. SIGFÚS TÓMASSON