



HÚSGRIND SKAL VERA ÚR $2\frac{1}{2} \times 5$ "
 NEMA HORNSTÓÐIR ÚR 5×5 ", SPERRUR 2×6 " % 50
 AÐ UTAN KVEÐAST VEGGIK
 MED PAPPANÓÐ OG BERUJARNI.

OFAN Í A ÞAK KONI RIMMINGAR
 TIL ... ÞAKPAPPANÓÐ ... ÞAR SEM
 ÞAKIÐ NOTAST SEM ...

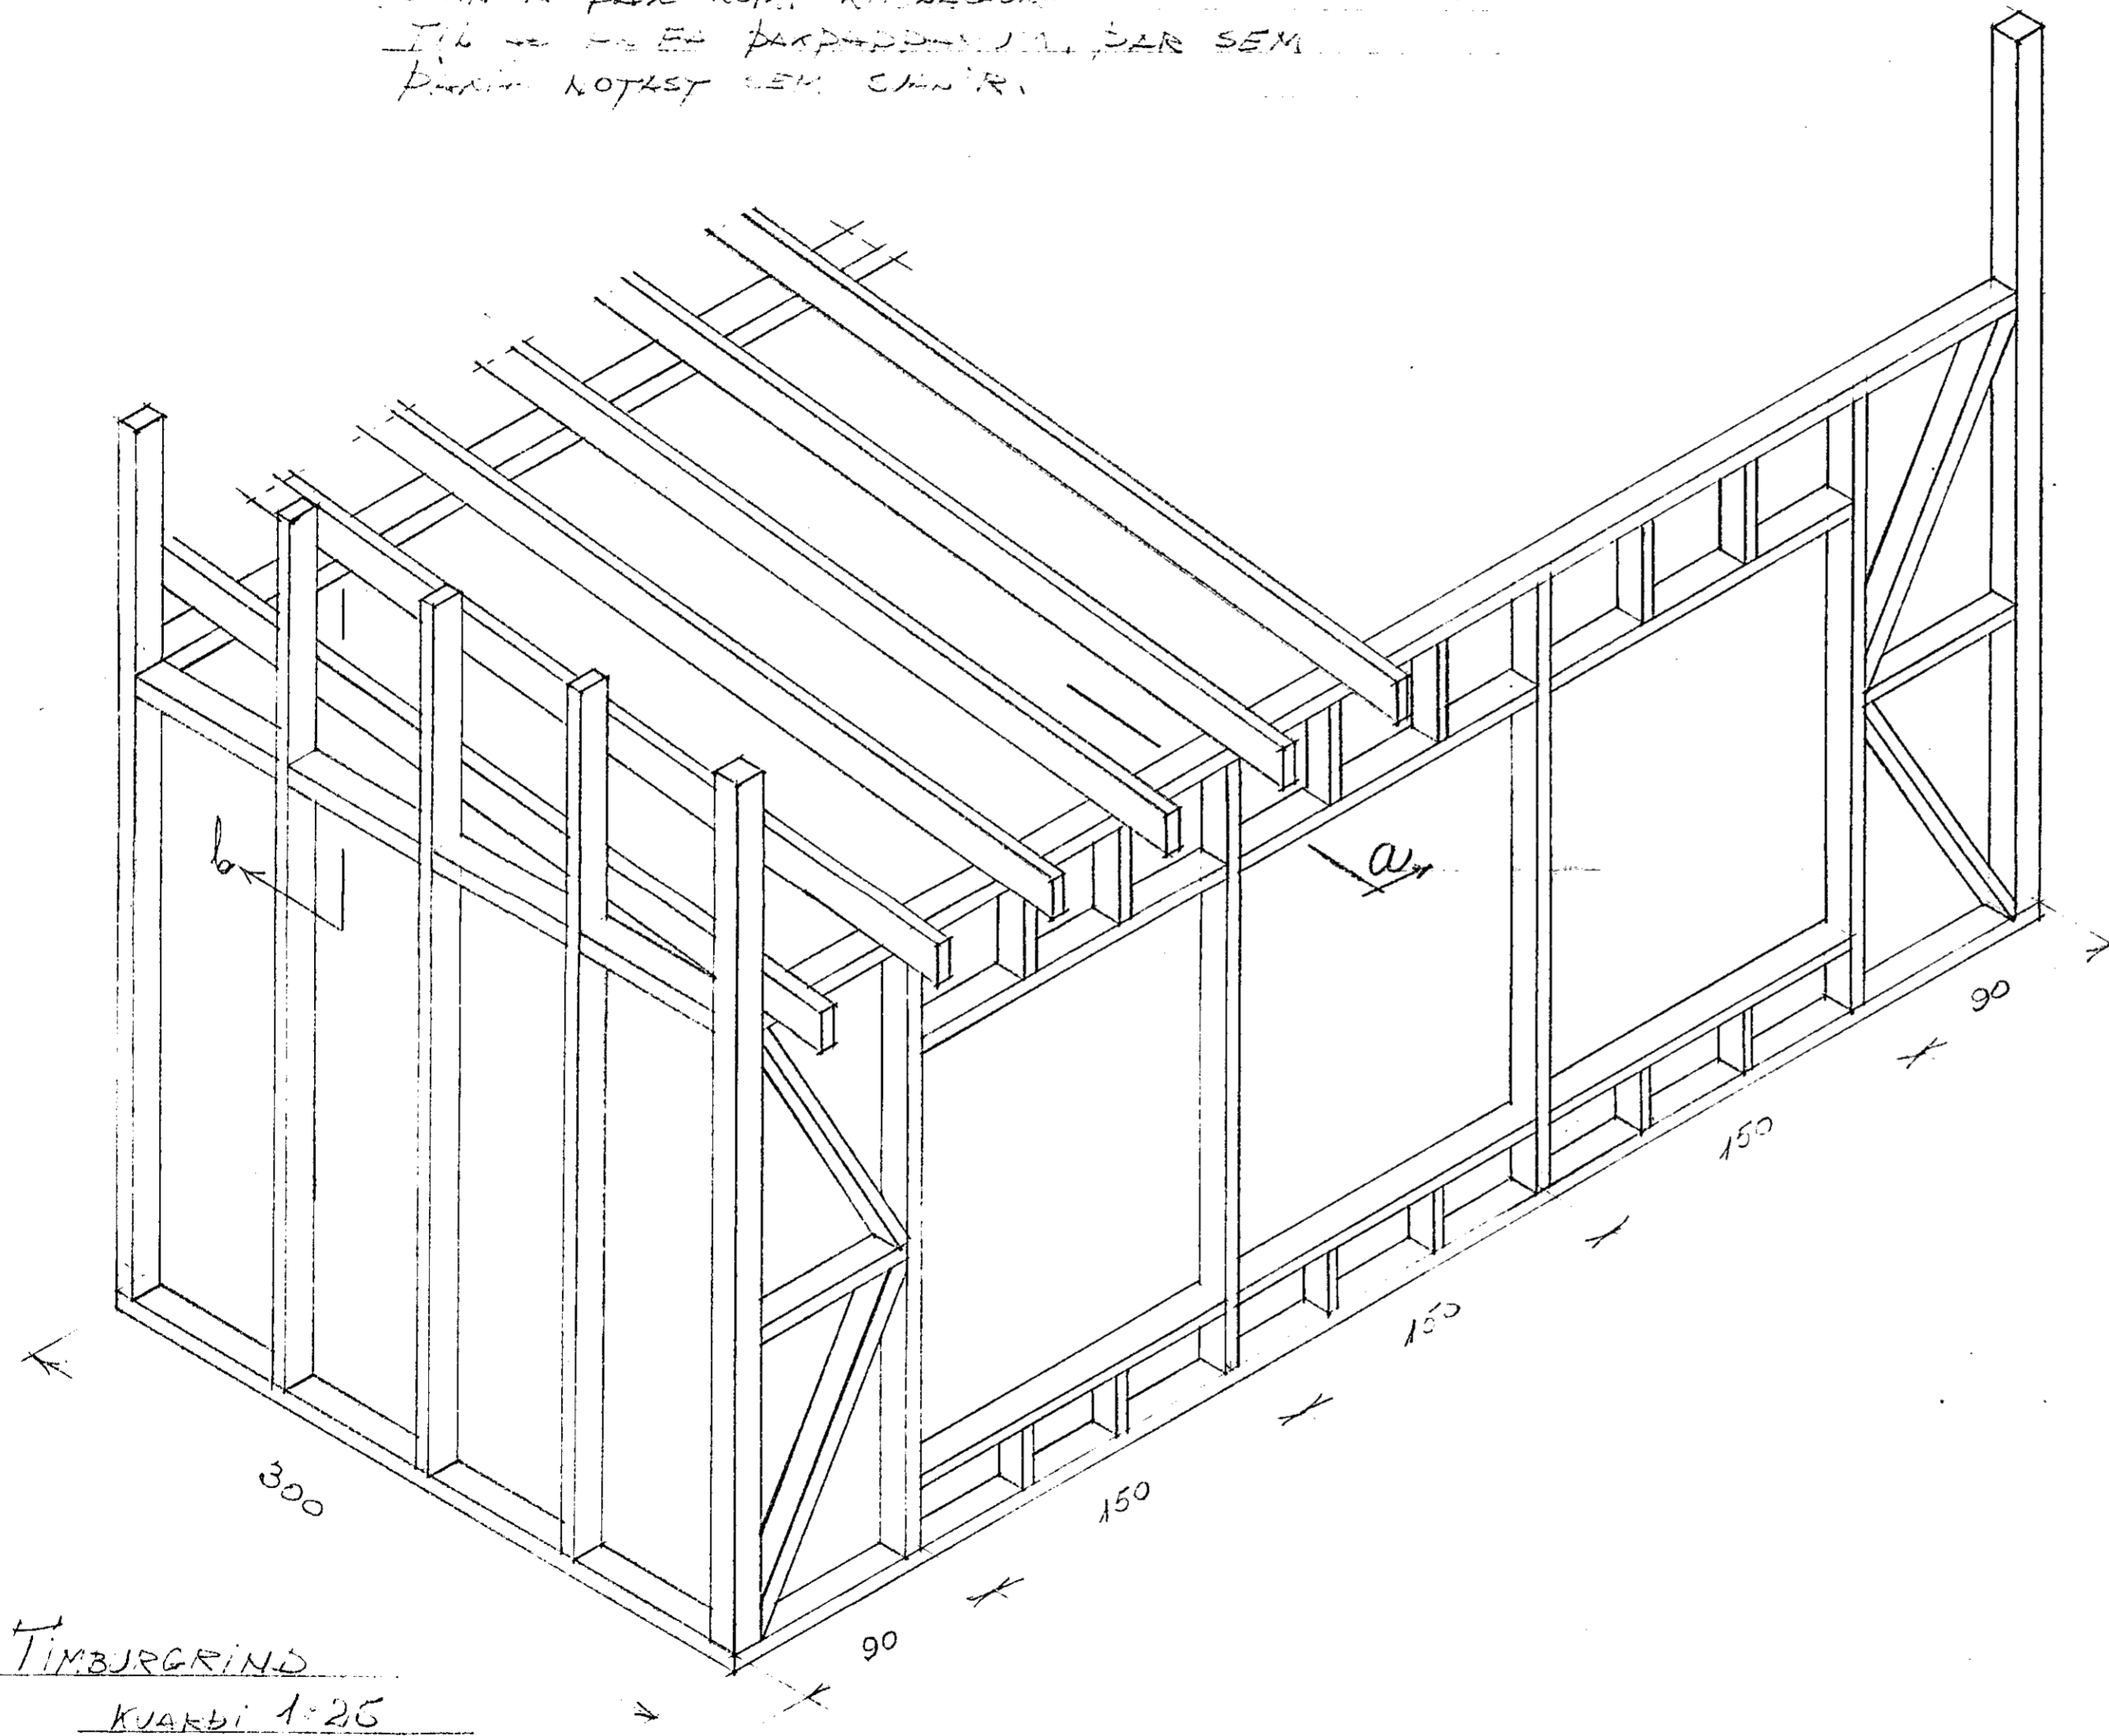


TIMBURGRIND
 KVARNI 1:25

BLAÐ 2. AF 2

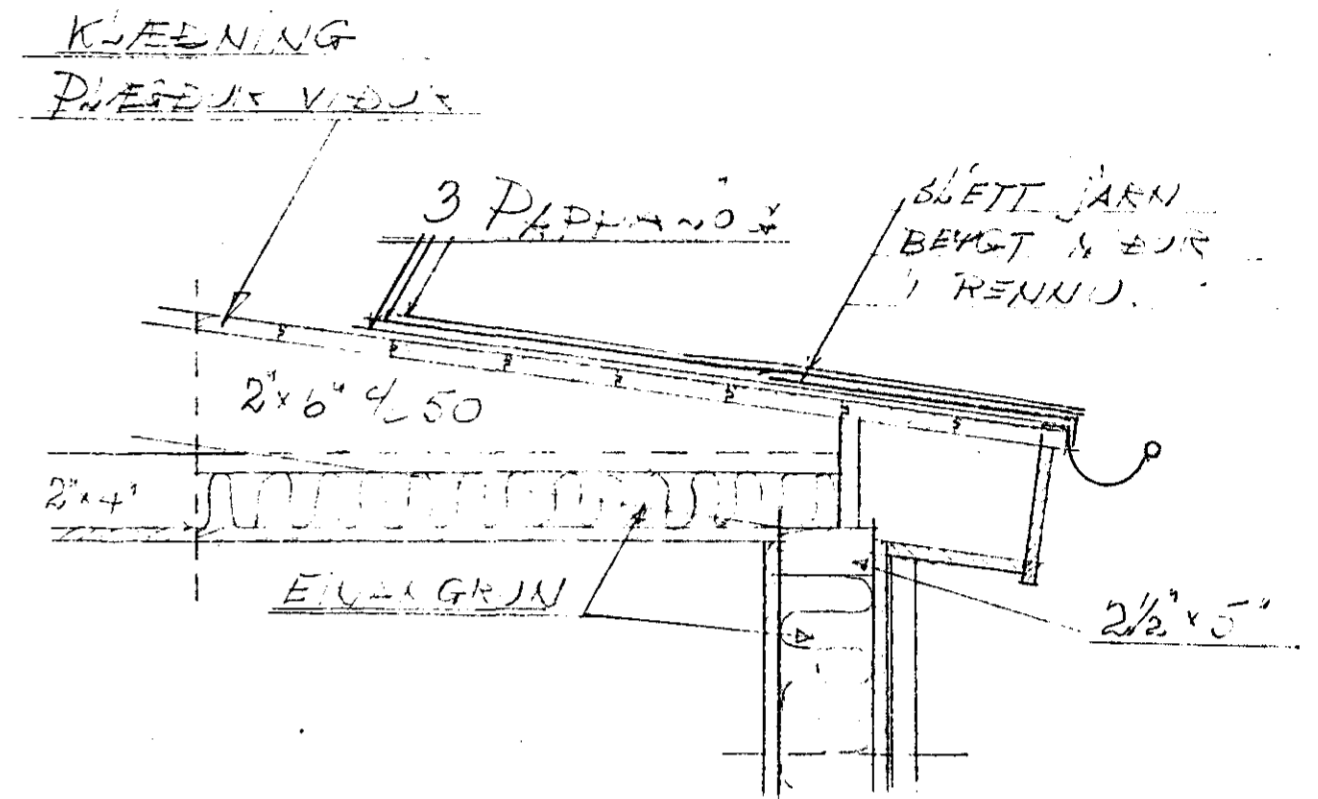

SKIÐ - 2

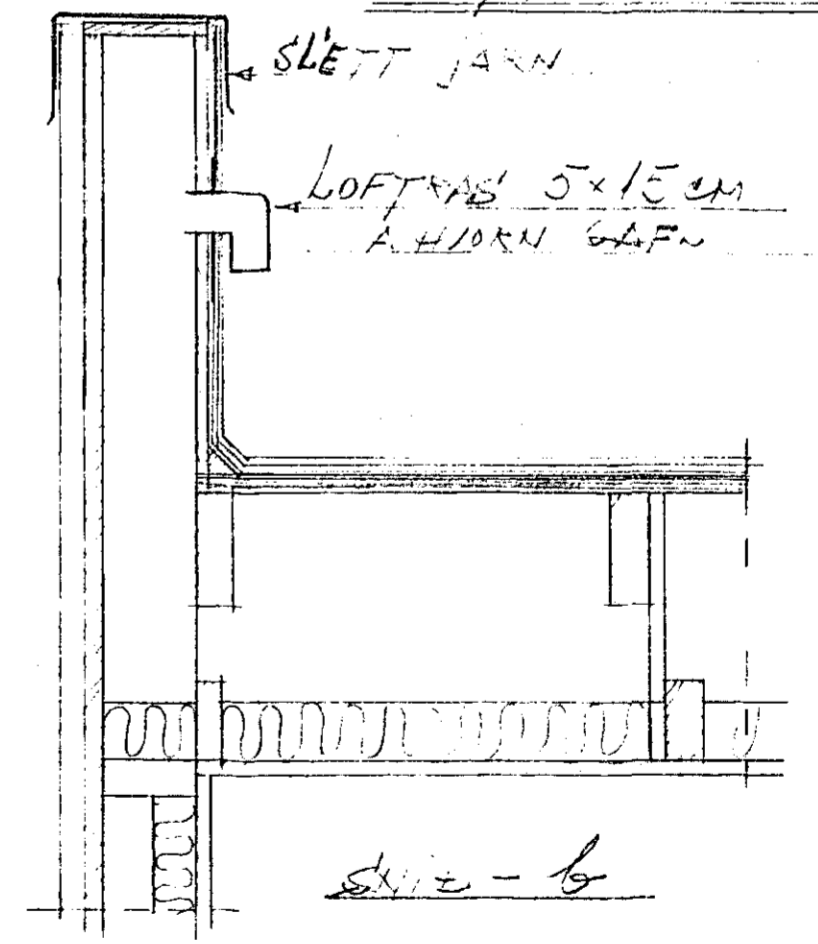

HOLTSGATA 6
 VIÐBYGGING

Höfundurinn í júlí 1972
 Þorsteinn Sigólfsson