NR. 45

PLÖTUÞYKKT = 15CM

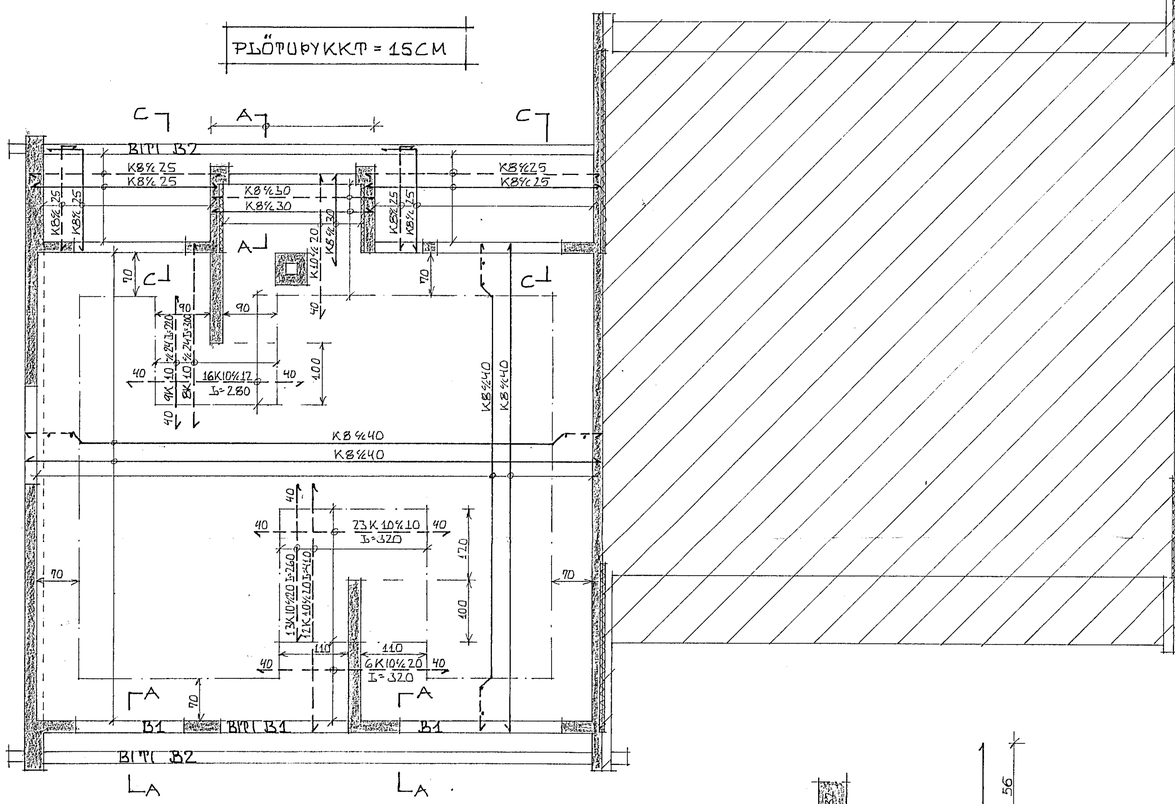

GRUNNMYND 1:50

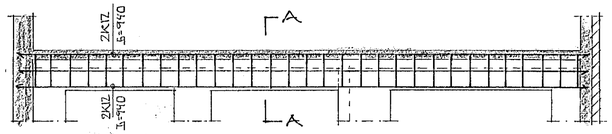

BITI B1 1:50

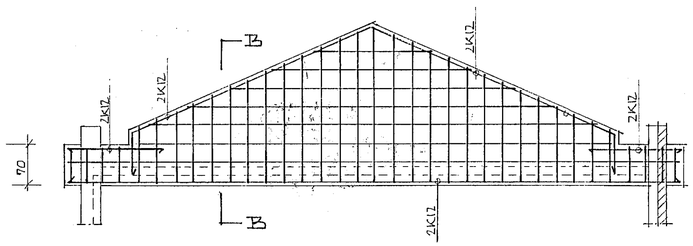

BITI B2 1:50

NR. 49

PLÖTUÞYKKT = 15 CM

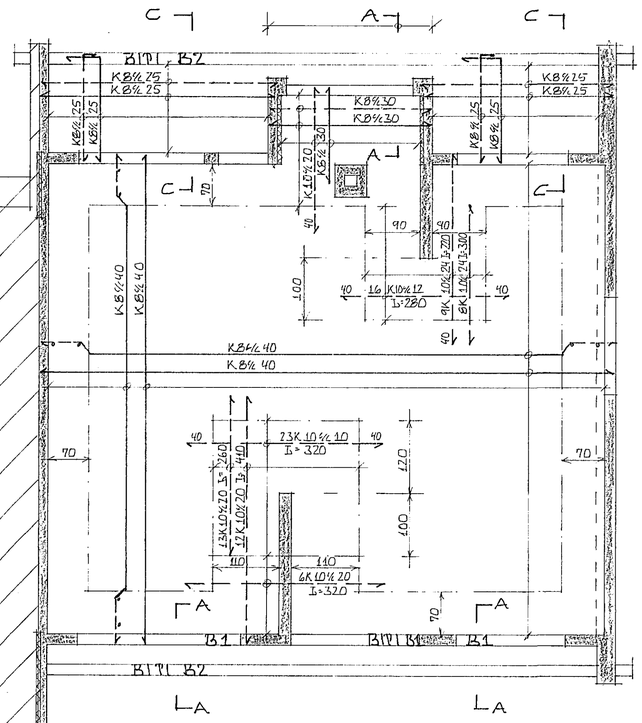

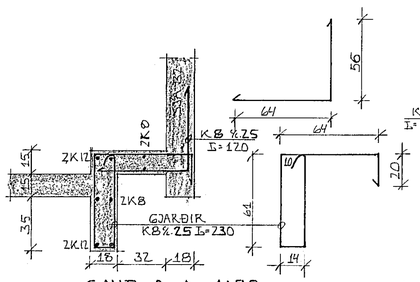

SNIÐ A-A 1:20

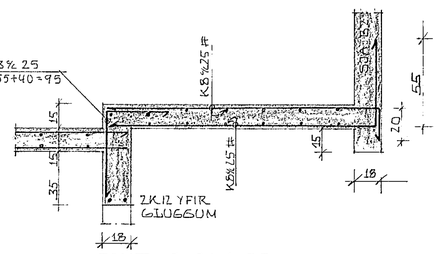

SNIÐ C-C 1:20

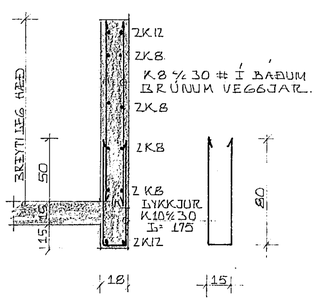

SNIÐ B-B 1:20

SKÝRINGAR:

SKÍRINGAR SJÁ BL. NR. -02 OG -03
STEYPA Í BITA OG PLÖTUR SKAL VERA S100 SKV. ÍST 10

24. okt. 1977
HAFNARFJARÐARBÆR
BYGGINGAFULLTRÚINN

HRAUNBRÚN 45 OG 49, HAFNARFIRÐI.	DAGS: 11-09-77
JÁRN Í BITA OG PLÖTU YFIR 2. HÆÐ.	HANNAÐ: KS
MÆLIKV.: 1:50, 1:20	VERK NR. 7703-01
KRISTJÁN STEFÁNSSON. F.T.F.Í.	BLAÐ NR. -06
EFSTAHJALLA 3, KÓPAVOGI. SÍMI 44-0-54	