


AFSTÖÐUMYND M 1:500

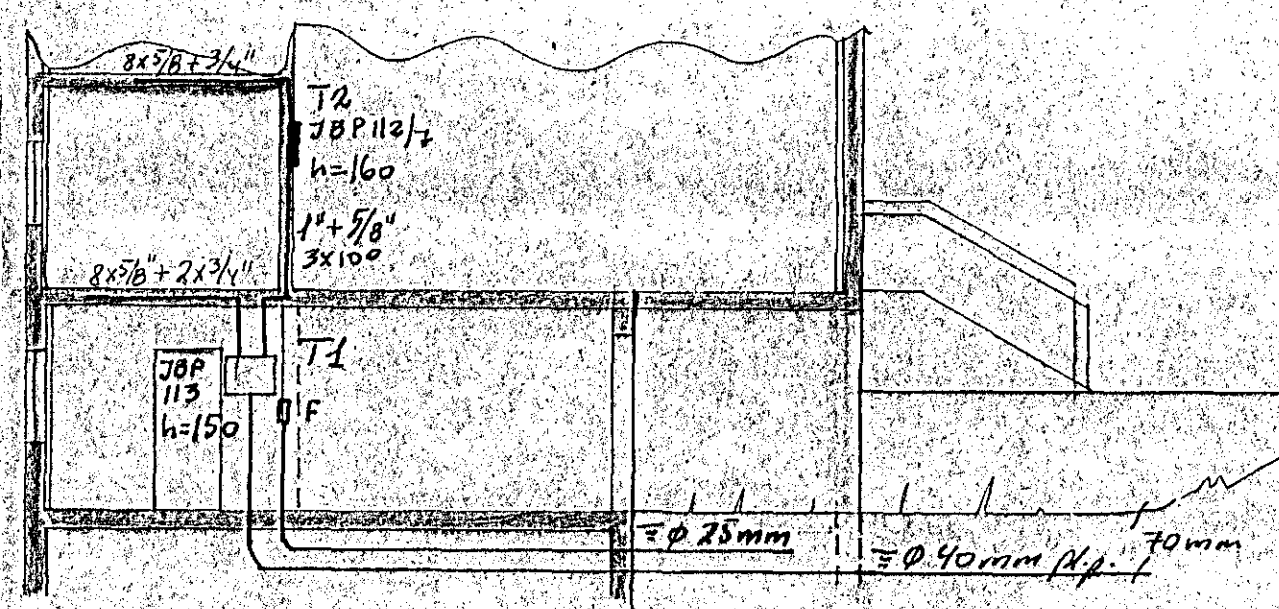

SNID A-A Í INNTAK M 1:100

Húsvita nr. 3134 Teikning nr. 2396  
 Samþykkt þ. 11.9 1985  
 f.h. RAÐVEITU HAFNARFIJARDAR  
*Jens Sveinbjörnsson*  
 Eftirlitsmaður rafhlagna

Ísaliök samþykkt 11.9 1985  
 f.h. RAÐVEITU HAFNARFIJARDAR  
 Hóður Halldórsson

SKÝRINGAR:  
 LAGNIR ERU HULDAR 5/8" ÞÍPULAGNIR OG  
 TAUGAR 3x1.50 NYM  
 HÆÐ ROFA SÉ 105 SM.  
 HÆÐ TENGLA SÉ 20 SM.  
 F=SÍMI L=LOFTNET D.S. DYRASÍMI  
 MALSTRAUMUR ROFA SÉ 10A  
 OG TENGLA 16 A

		HRAUNBRUN 5D	
		HAFNARFIJARÐI	
BL.	DACS.	BREYTING	
AFSTAÐA SNID SKÝRINGAR		HANNAÐ	T.S. KVARDI 1:100 1:500
EINLÍNUMYNDIR		TEIKNAD	T.S. DAGS MAI 1985
TRAUJTI SVEINBJÖRNSSON		YPIRFARID	NR. BL. 1 AF 3