


HÆÐ

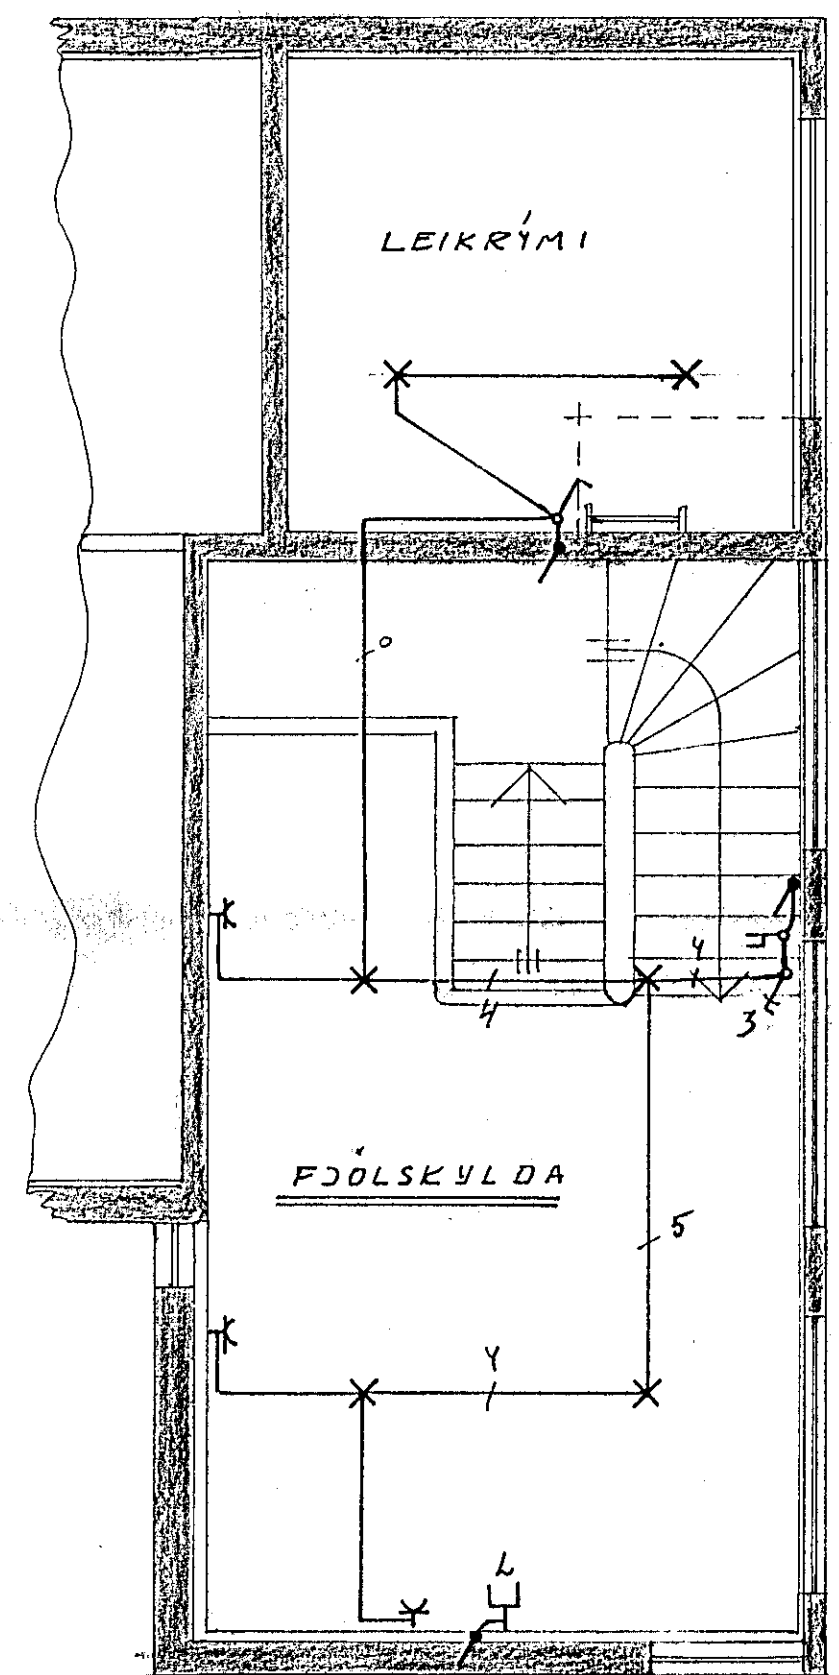

RIS

		HRAUNBRUN 50	
		HAFNARFIRÐI	
BR.	DAGS.	BREYTING	
RAFLÖGN HÆÐAR		HANNAÐ Y.S.	KVARTI 1:50
OG RIS		TEIKNAD Y.S.	DAGS. MAI 1985
TRAUSTI SVEINBJÖRNSSON		YFIRFARIÐ	NR. BL. 3 AF. 3