



GRUNNMYND M. 1:50


NB. SKÝRINGAR SJÁ TEIKNINGU AF  
PLÖTU YFIR KJALLARA.

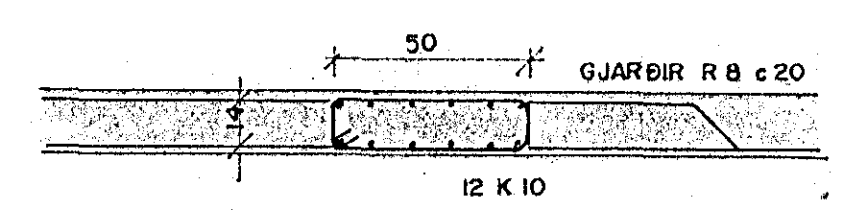



BITI 4. M. 1:20

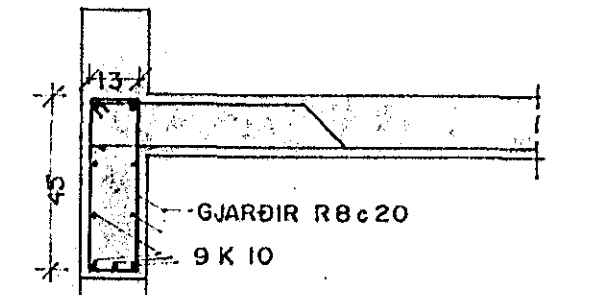


BITI 5. M. 1:20

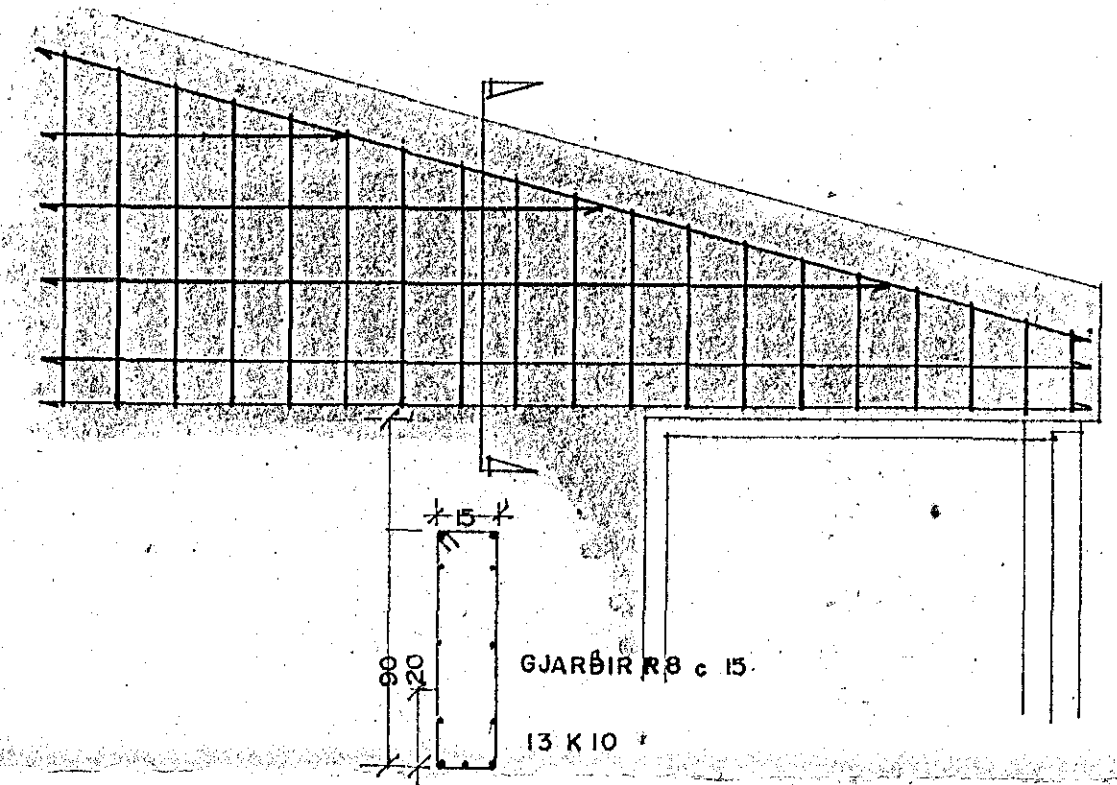

BITAR YFIR HORNGLUGGUM Í STOFU M. 1:20

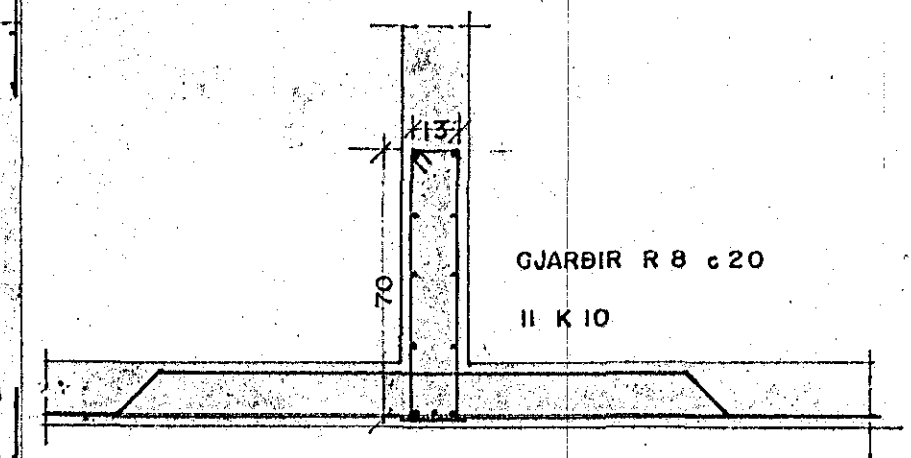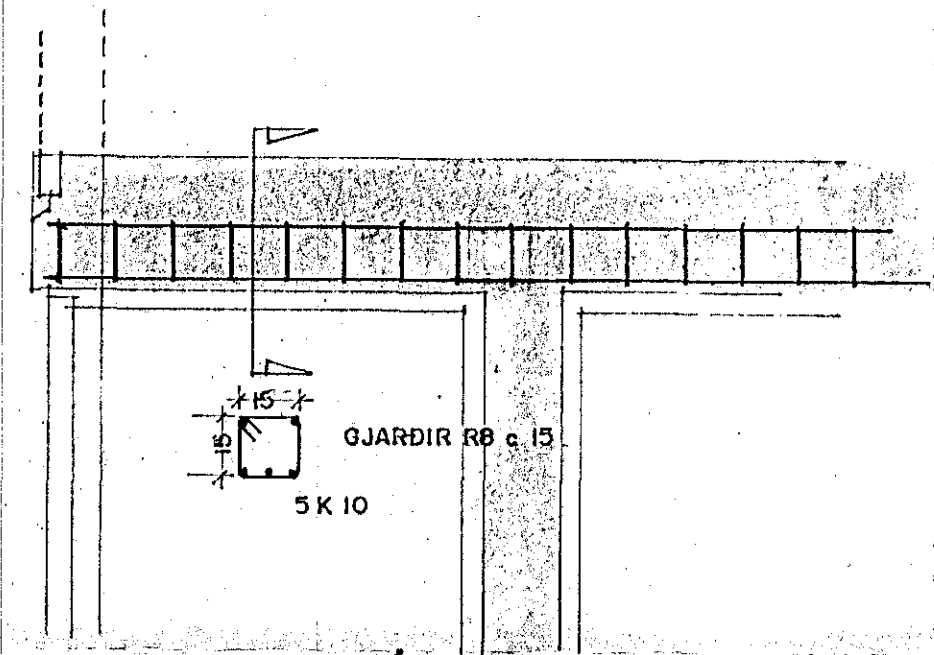

BITI 6. M. 1:20

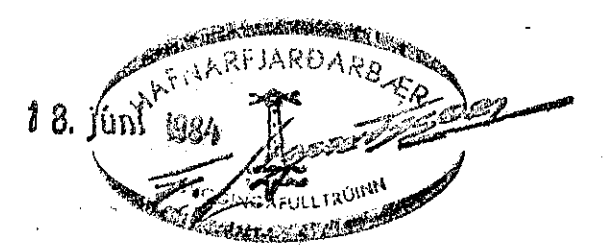

HRAUNBRÚN 50 HAFNARFIRÐI  
JÁRNENDING PLATA YFIR 1. HÆÐ M. 1:50  
1:20

Í JÚNÍ 1984 SIGURÐUR ÞORVARÐARSON BYGGINGAFRÆÐINGUR  
BREIÐVANGI 28 HAFNARFIRÐI SÍMI 54092  
*Sigurður Þorvarðarson*