


SKÝRINGAR:
 UNDIRSTÖÐUR HVILI A VEL ÞJAPPADU
 HRAUNFYLINGU
 BOTUPLATA HVILI A VEL ÞJAPPADU
 HRAUN EDA MALARFYLINGU
 PLATAN SE 100M. ÓJARNBENT,
 SVEIPA UNDIR STÖÐUM JAFUGLEIÐI
 S. 200 SMKV. 1ST. 10
 UM ALLA STEYPUVIGNU SKAL
 GILDA FRAMKVÆMDARFLOKKUR
 B. SMKV. 1ST. 10
 STEYPULAG A JARNUM SKAL
 VERA 1 UNDIRSTÖÐUM 50 MM,
 1 VEGGJUM PLÖTUM OG BITUM
 100MM UTI 20 MM
 1 STEYPUKIL KOMI K: 8 9/16 25 SM L=110 MM.
 K. MERKIR KAMBSTÁL K.S. 40
 C/C MERKIR TÆLLEGG MILLI JARNA
 MESTA ALAG A JÖBÐU UNDIR
 UNDIRSTÖÐUM $2 \max = 0,8 \frac{MM}{M^2}$
 ALAG: HREIFANLEGT ALAG A
 BYGGINGARHLUTA (AUK EIGNPUNGA)
 ÞÖK. ENJÖPULGI 12 KN/M²
 LOFTPLÖTUR OG NEÐSTA GOLF 20 KN/M²
 VIÐBÖT VEGNA LÉTTA VEGGJA 15 KN/M²

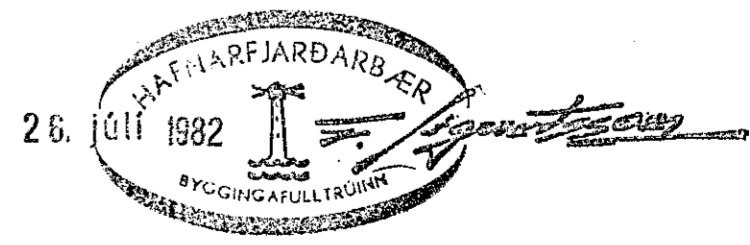

GRUNNMYND UNDIRSTÖÐUR M. 1:50.

HRAUNBRUN 50 HAFNARFJARDI EINBYLISHUS	TEIKNAD I JÚLÍ 82
SIÐEBUDUR ÞORVARÐARSON BYGGINGAERFRÆÐINGUR <i>Thorvaldur Þorvaldsson</i>	MKV. 1:50/1:20