


SKÝRINGAR.
 STEYPA SÉ S 200 SKV ÍST IO FRAMKVEMDAFLOKKUR B.
 STEYPU LAG Á JÁRNUM INNI IO MM ÚTI 20 MM "MINST."
 LOFTINNIHALD STEYPU 5-7%
 SIGMÁL STEYPU 50-100 MM
 ÍST IO GILDI UM BENDISTÁL
 K MERKIR KS 40 KAMBSTÁL
 R -||- STEYPUSTYRKARSTÁL ST 37
 UPP MEB OG UNDIR MÚROPUM KOMI 2 K10
 YFIR MÚROPUM KOMI 3 K10
 JÁRNIN GANGI 60 SM ÚT FYRIR OP
 — TÁKNAR STÁL Í NEDRA BORDI PLÖTU
 - - - TÁKNAR STÁL Í EFRA BORDI PLÖTU
 (16) TÁKNAR PLÖTUPYKKT Í SM
 c ER MÁL MIÐJU Á MIÐJU STANGA
 Í STEYPUKIL UTVEGGJA KOMI TENGIJARN K8 c 25 L=110

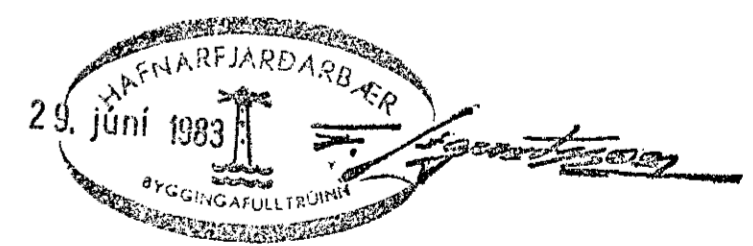

HRAUNBRÚN 50 HAFNARFIRÐI
 JÁRNBENDING PLATA YFIR KJALLARA M.1:50
 1:20

Í JÚNÍ 1983 SIGURÐUR ÞORVARÐARSON BYGGINGAFRÆÐINGUR
 BREIÐVANGI 28 HAFNARFIRÐI SÍMI 54092.
14. Þorvarðarson