


1800 kg  
8 kg/st

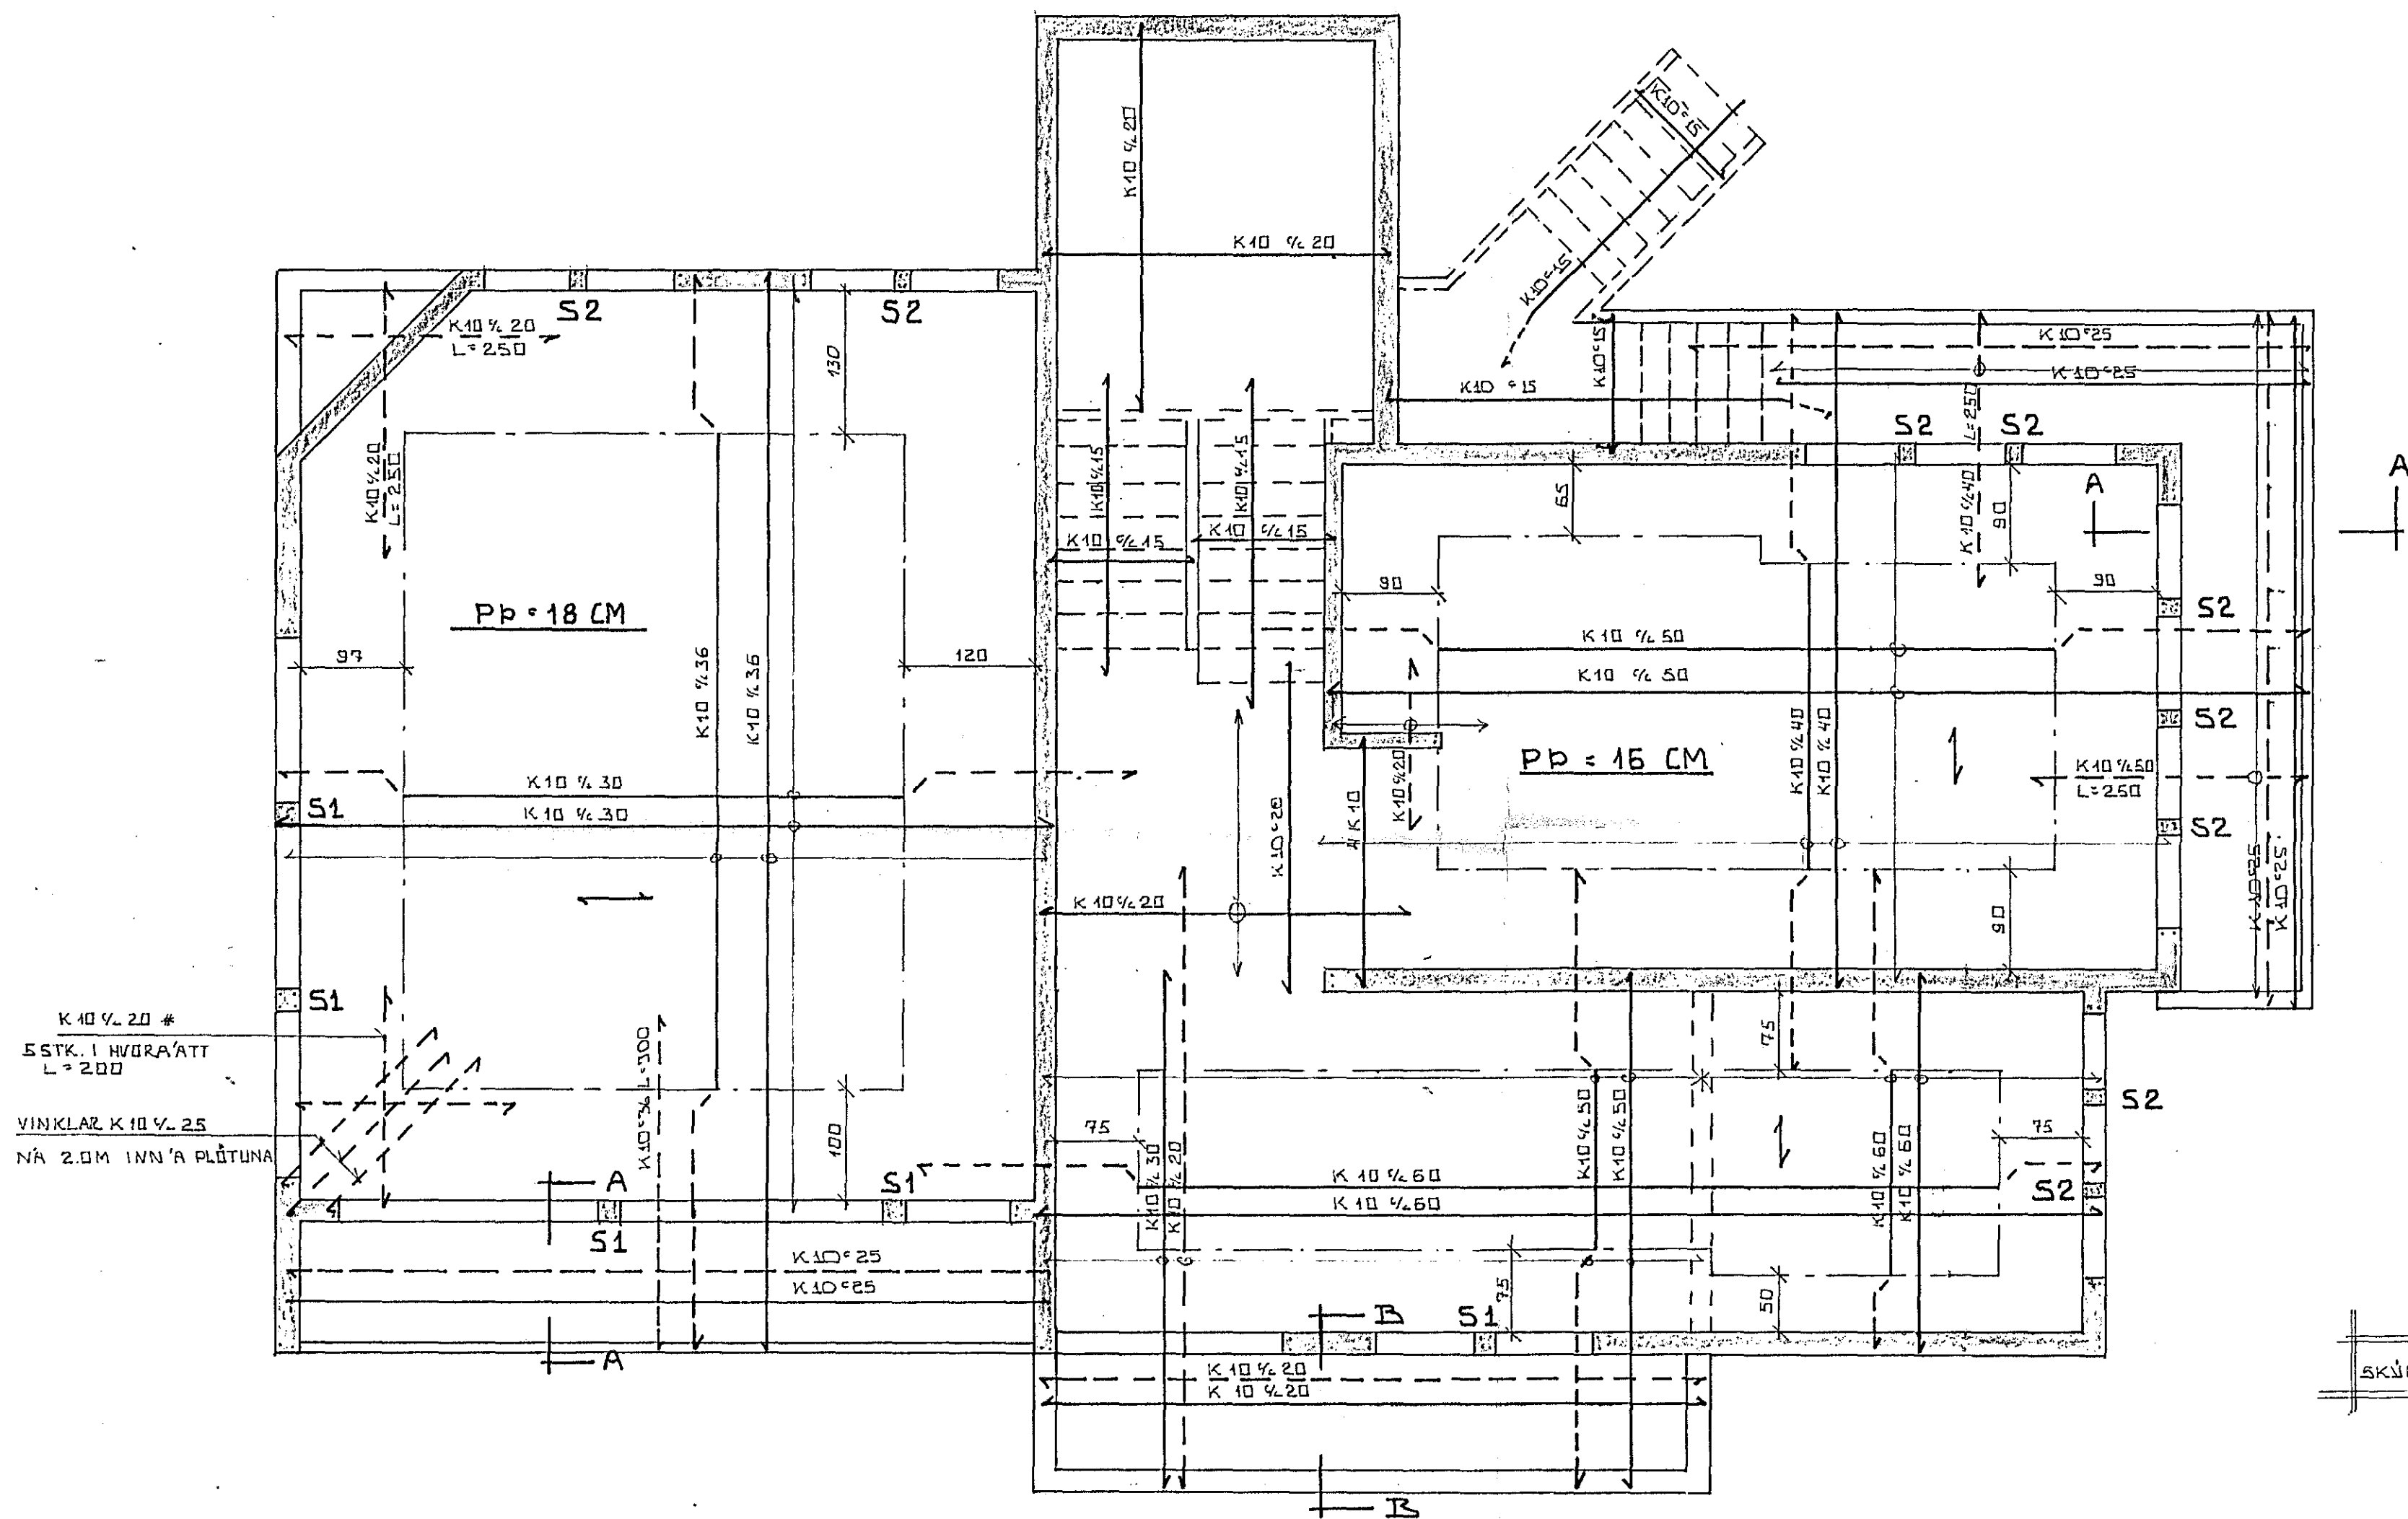

GRUNNMYND 1:50.

SKÚRINGAR: SJÁ TÍBLAD NR. 04

HAFNARFJÁRDARBAER  
BYGGINGAFULLTÖNN  
S. Guðsson  
D. Guðm. Meir  
03. Sept. 1982

HRAUNDRÚN 52 HAFNARFIRÐI	DASS. 23.08.82
JÁRNDENDING PLÖTU YFIR KJALLARA	REIKN.
MELIKV. 1:50	TEIKN <i>[Signature]</i>
SIGURÐUR ÞORLEIFSSON TEKNIFRÆÐINGUR. F.T.F.I.	VERK NR. 8215
STRANDGÖTLU 11 HAFNARFIRÐI SIMI 54951	TÍBLAD NR. 03