


Húsvéita nr. 2849 Teikning nr. 2117
 Samþykkt þ. 16.12. 1982
 f.l. RAÐVEITU HAÐNARFJARDAR
 Þórunn Þórunnsson
 Eftirlitsmaður raflagna

laðtök samþykkt 15.12. 1982
 f.l. RAÐVEITU HAÐNARFJARDAR
 Friðbertur Þórunnsson

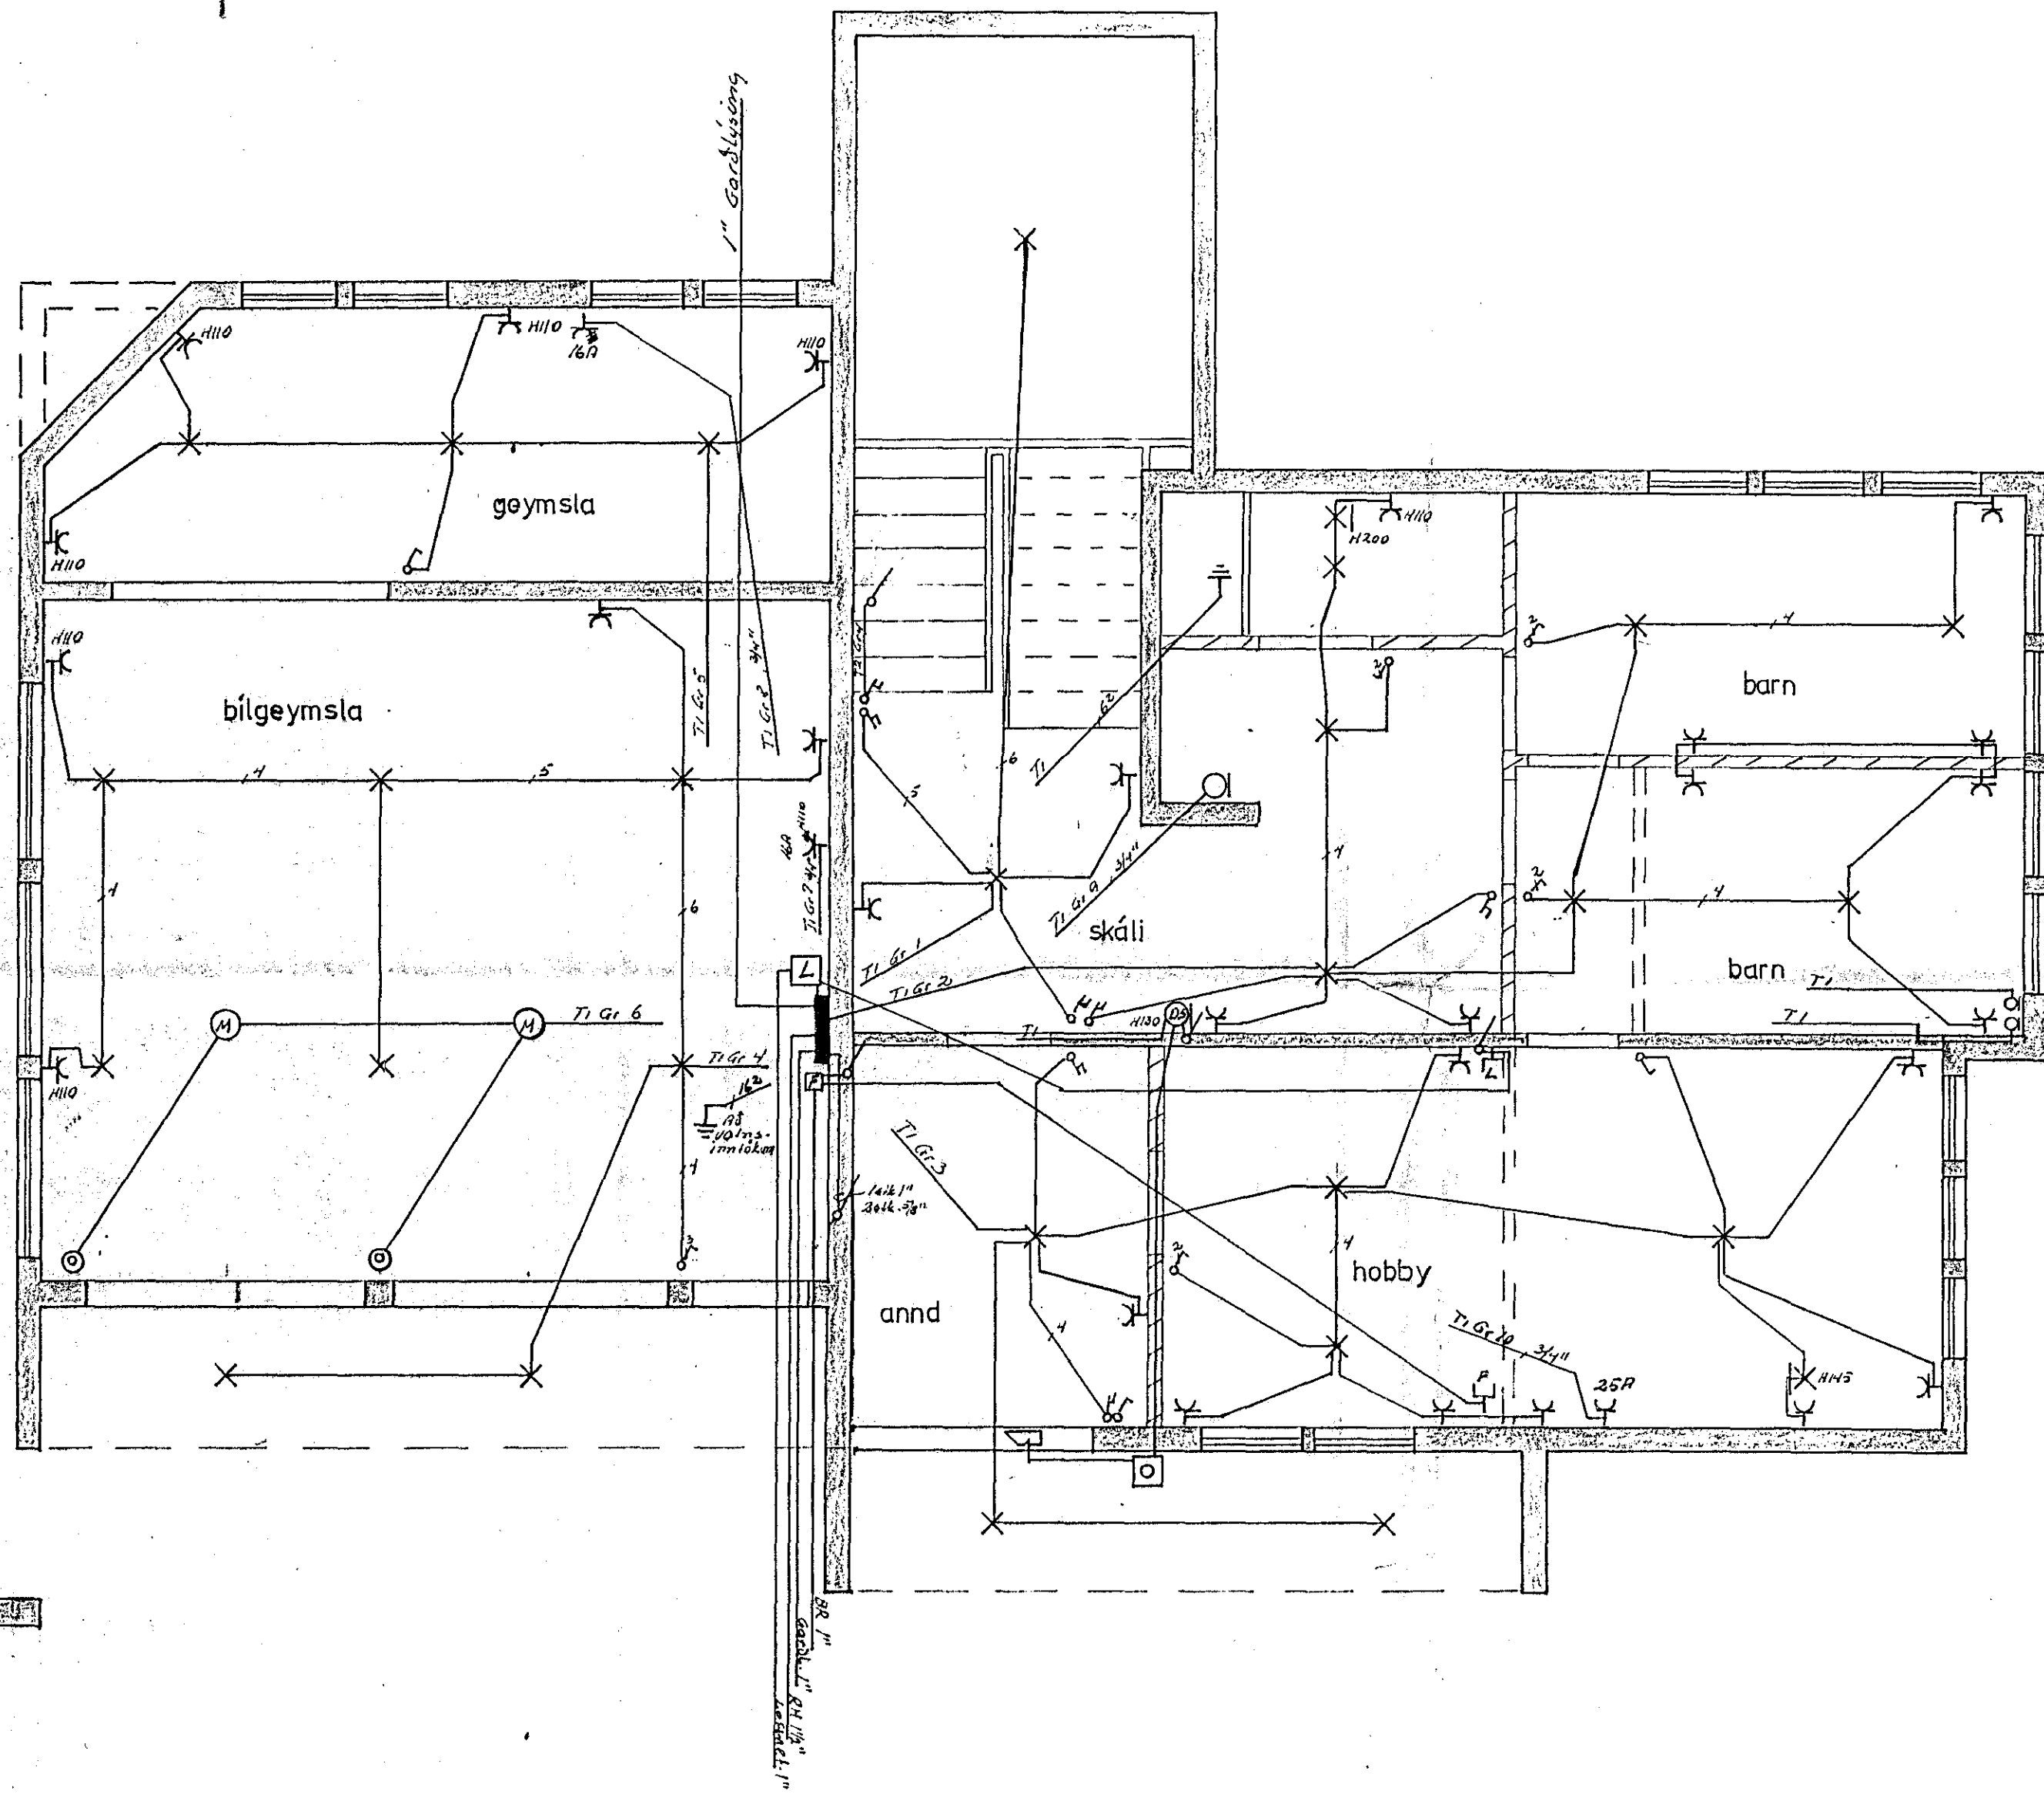

Skýringar

Málstraumur rofa og tengla sé 10A
 Pipur 5/8" úr 1.52
 Hæð rofa sé 110 cm frá fullfrá gongnu
 gólfu og með tengla 20 cm
 Aðaltafla sé NO 114 frá J.P.R. eða samsvaramandi
 Greinitafla skal vera af rakapélbi gerð.
 Binda skal tryggilega saman heilt og
 kalt vatnskerfi húsis og vatnslasa við
 badker og sturlubotna.
 Selja skal tvöfalda eimangrun á stofn
 fyrir húsið að lekastraumsrofa.

2117

HRAUNBRÚN 52		
RAFLAGNATEIKNING	JARDHÆÐ	M 1 50
TEIKN NR 003		BL 1 AF 3
Jens Eversson 5. 52829.		júni 1982