

JARNTINN, R 10
 - GENGUR UPP -
 FYRIR SPERRU

SPENNISKIFA OG RO - GALV.
 'KJORNA' SKAL NEBAN VID RO

18

PETTISVAMPUR

FOTSTYKKI 2" X 2"; FESTIST VID STEYPU MED 4" GALV. SAUM c 50 SM (=STAKSTETT 25 SM)

"URETAN"PETTING

GALV.
SAUMUR

LISTI 3/4" X 1"; NEGLIST A FOTSTK. EFTIR VEGGSTEYPU MED 2 1/2" SAUM c 25 SM.

Ø KB

FOTSTYKKI SKAL VERA GEGNFUAVARID OG OLIMUMALAD

STEYPU SKIL

ÞESS SKAL VANDLEGA GETT AÐ
 FOTSTYKKI SE ALVEG LARETT

12mm


EINANGRUN 25 kg/m³

STEYPU SKIL

5 CM

FESTIJARN
 (FRÁ FRAMLEIDANDA HÚSA)

AUÐKENNI Á
 PLANTEIKN. = -

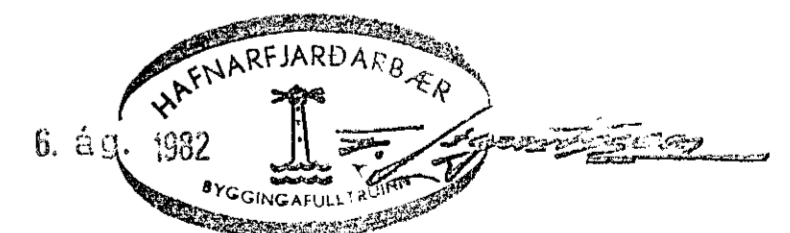

VERKFRÆÐISTOFA SUÐURLANDS Heimahaga 11 Selfossi sími 99-1776	BLAD 2
HRAUNTUNGA 10 HAFNARFIRÐI	- VARDI 1:1
GRUNNUR, FOTSTYKKI, FESTIJARN, ... <i>David S. Jónsson</i>	TEIÐI MAY JUNI 82