

60 60

Pakklæðning 25/150

styrking

negling 2-75 pr borð hnykkir.

25/125 til afréttingar.

50/125

BMF-bandstál L=35.cm.

50/125

BMF-bandstál L=25.cm.

12.mm. boltar 2.st pr bil.  
50/125. undirstykki á einingu  
50/125. veggleggja.

Á horn yfirstykki og ramma skal  
bera eina yfirferð með fúavarnarefni.  
Liða skal klæðningu með t.d. Sadolin  
PX65 eða Acryl 75, litaval í samráði  
við teiknistofu.

Skýringar:  
Einingar séu gerðar úr ramma 50/125 innviðir 40/125. Klæddar að utan með 12.mm asfaltbornu trétexi og lóðréttri timburklæðningu 25/150. Eina-grun í grind sé 125.mm glerull. Innan á grind sé klætt með áldúk og þess gætt að þétta öll samskayti. Yfir áldúk skal klæða með 50/50 listum undir veggjaklæðningu sem er t.d. 12.mm Novopanplötur. Í því bili sem myndast milli áldúks og klæðningar skal raflög liggja og þess vandlega gætt að skerða ekki áldúk. Fúaverja skal klæðningu með C-tox, Sadovac 35 eða öðru jafn góðu fúavarnarefni (ein yfirf). Á veggleggju skal fara tvær yfirferðir með fúavarnarefni.

125.galv

125.galv

40/125

40/125

60/50.

Holrúm fyrir rafl.

Alþýna.

25/125


12.mm asfaltborið tex,  
125.mm. glerull.

Negling 3-75

25/150 styrking á miðju bili.

Negling 2-75hnykkir.

negling 3-75.

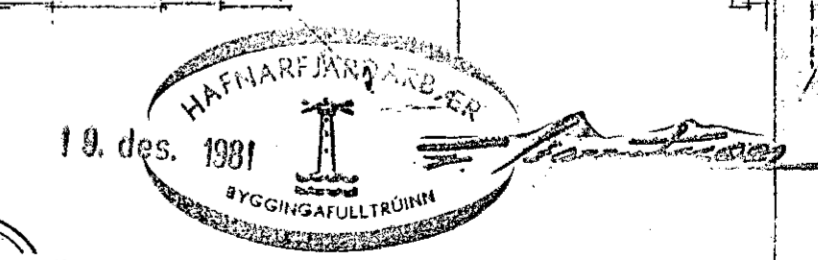

**STAÐALHÚS** S F  
TEIKNISTOFA SÍÐUMÚLA 3I SÍMI 8314I

VERKEFNI	DAGS.	1979.	VERK NR
Frágangur á einingum úr timbri og	MKV.	1:10	STAÐALHÚS 08
Festingar á þakviðum	BR.		120.cm breidd
	BLAD NR	2.01	timbreiningu

SIGURDUR GUDMUNDSSON SIGURDUR P. KRISTJÁNSSON FTI