


RÖR 1" 1 STK. Í HVERJU SPERRUBILI - LOFTUN -
 LISTI 1x1 NEGLIST Á SPERRU
 TRÉTEX MILLI SPERRA

BÁRUJÁRN
 ÞAKPAPPI
 KLÆÐNING

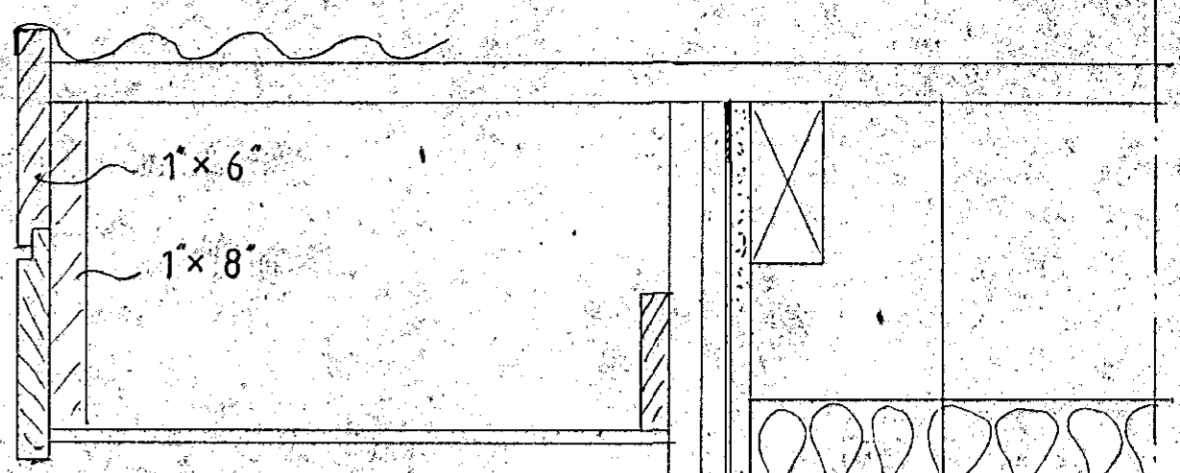


LÓÐRÉTT SNIÐ Í STAFN

BLIKK

KROSSVIÐUR 10 MM Á HORNEININGUM,
 - ÞAR SEM ÞVÍ VERÐUR VIÐ KOMIÐ,
 ANNARS Á ÖÐRUM EININGUM.

SJÁ EINNIG VEGGJASNIÐ

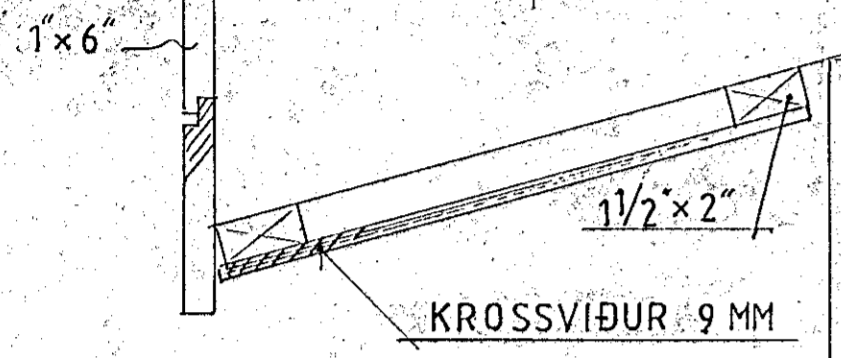

ÁSAR 1 1/2 x 2"

PLASTFILMA

GLERULL 150 MM

VINDPAPPI

52 MM

LÓÐRÉTT
 SNIÐ Í
 DAKBRÚN,
 LOFT OG
 VEGGI

KLÆÐNING 22 MM (x 5")
 KLÆÐNING 14 MM (x 3")
 LOFTRÚM 4 MM
 ASFALT-TRÉTEX 12 MM
 FESTINGARTEINN Ø 10 MM
 GENGUR UPP FYRIR SPERRU
 / SLÉTTSKINNA, RÓ / RÓ FEST VIÐ TEIN.

GRINDAREFNI 2x5"

GLERULL 125 MM

PLASTFILMA

SPÓNAFLATA

ÚRTAK F. LAGNIR

ÞÉTTISVAMPUR

JÁRNPLATA 400x50x5


NEGLING 5" SAUMUR GALV.

GAFLAFESTING

RAFSUÐA

TEINN Ø 10 MM

INN HORN

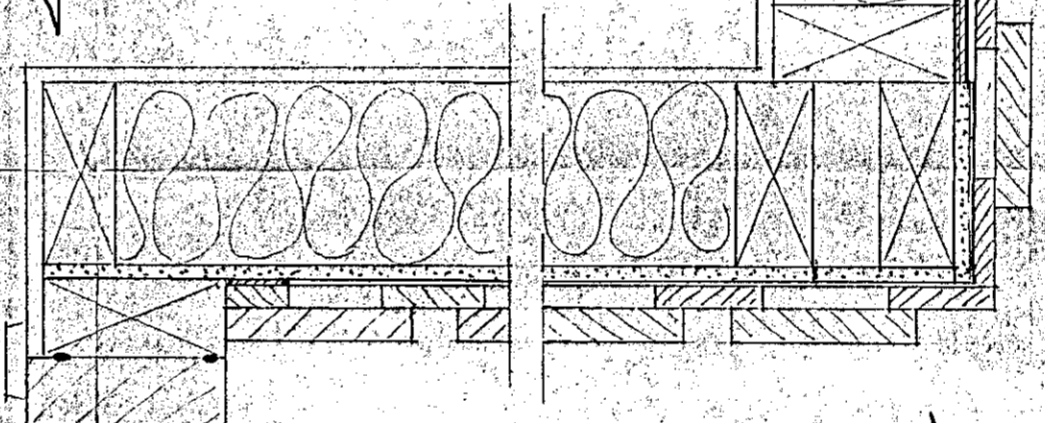


ÚT HORN


KROSSVIÐUR 10 MM

LÓÐRÉTT SNIÐ Í GLUGGA

GALV. JARN BLIKK

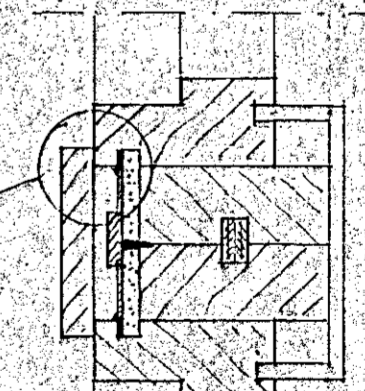

LÁRÉTT SNIÐ - SAMSETN. EININGA

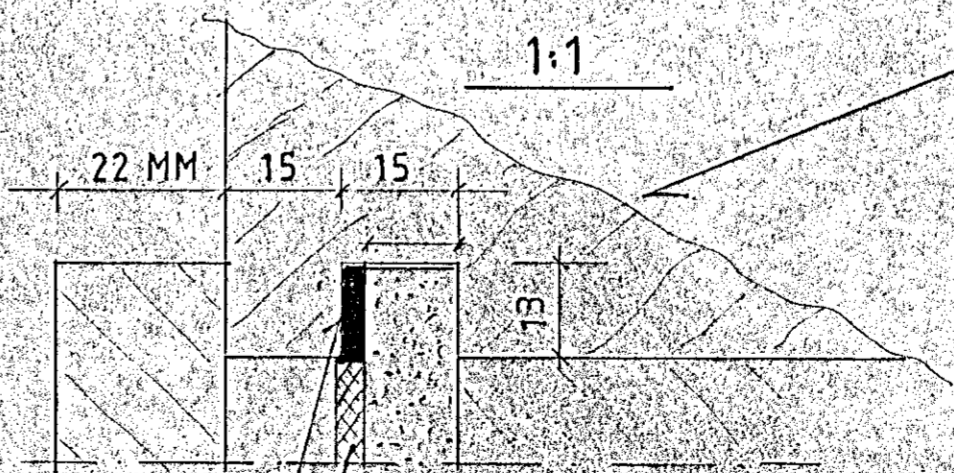

MASONIT LISTAR

ÞÉTTIMAK

SJÁ NÁNAR SÖKKLATEIKN

VERKFRÆÐISTOFA SUÐURLANDS		BLAD
Heimahaga 11 Selfossi sími 99-1776		KVARDI 1:5
"EININGAHÚS" TRÉSMÍÐJA SIG GUÐM		1:1
SNIÐ Í VEGGI, ÞAKBRÚNIR, LOFT		REIKN
		TEIKN E.S.
		DAGS. JAN 82
NR.	DAGS.	BREYTING
		AF SAMP