



Hrauntunga 18, Hafnarfirði.

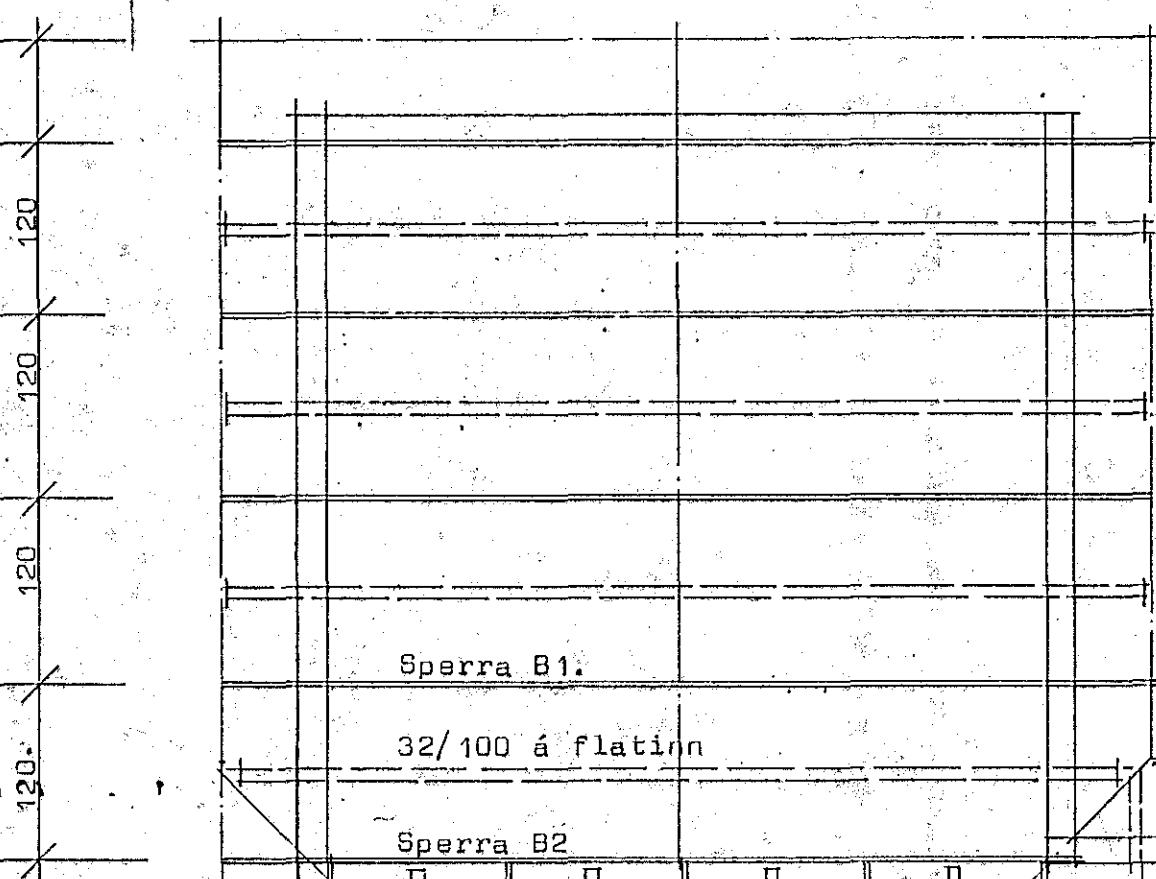


Sperra B1.

32/100 á flation

Sperra B2

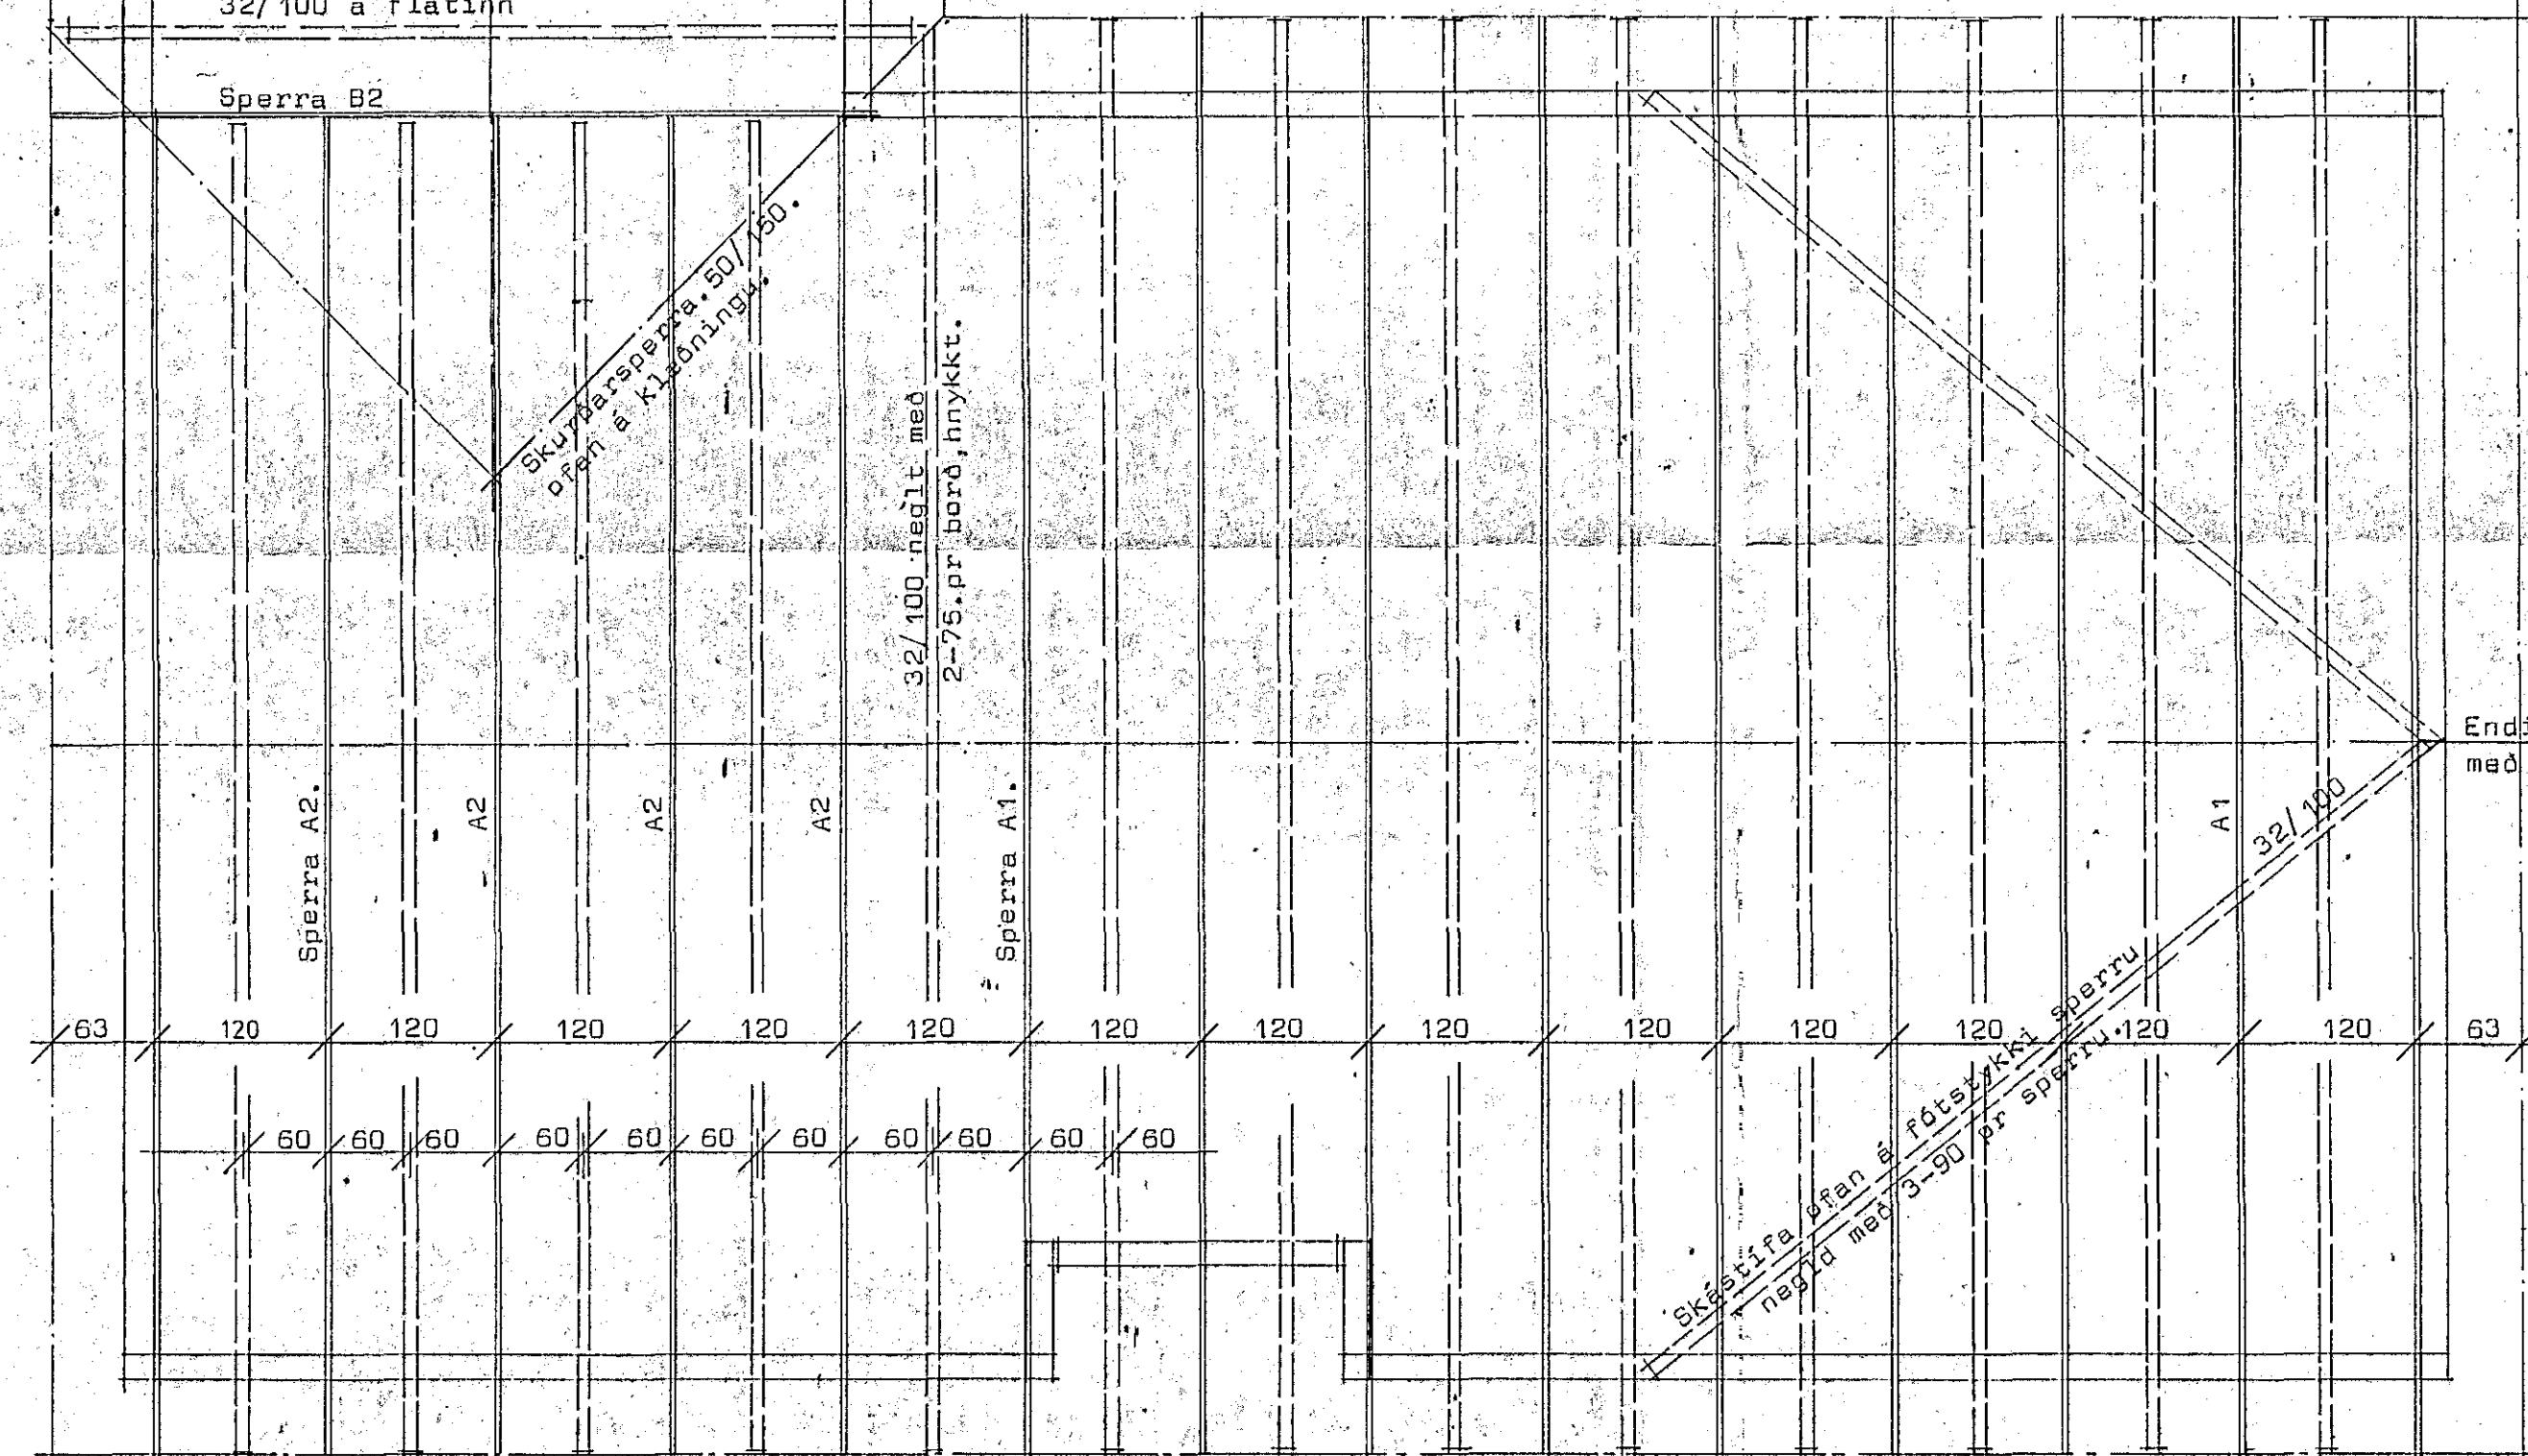

Grunnmynd Mk. 1:50

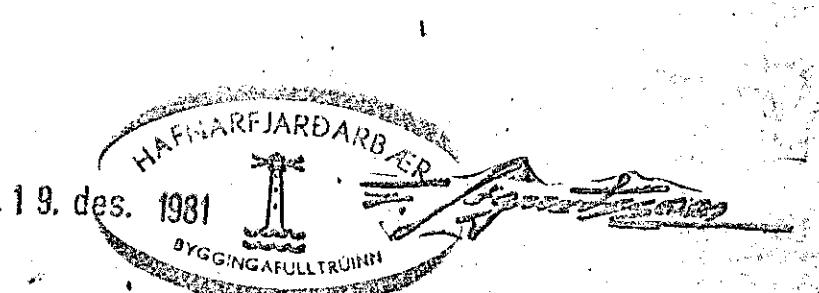

Skýringar:
Pak sé péttklett með 25/150 neglt í hverja sperru með 3-90 nema gaflsp sem neglist með 4-90.
Ofan á timburklæðningu komi asfaltappi og bárujárn eða bárustál.
Negla skal pakjárn með snúnum paksauum eða kamsauum.
Mesta bil milli naglaraða sé 80.cm negla skal í aðra hverja báru.
og einn nagla í kant milli naglaraða neðstu nagláröð (við pakskegg) skal negla í hverja báru.