

60 60

Þakklæðning 25/150

styrking

negling 2-75 pr borð hnykkfir.

25/125 til afráttingar.

50/125

BMF-bandstál L=35.cm.

50/125

Styrking 25/150 á mitt bil milli sperra.

**Skýringar:**  
 Einingar séu gerðar úr ramma 50/125 innviðir 40/125. Klæddar að utan með 12.mm asfaltbornu trétexi og lóðrættu timburklæðningu 25/150.  
 Einangrun í grind sé 125.mm glerull. Innan á grind sé klætt með áldúk og þess gætt að þetta öll samskeyti.  
 Yfir áldúk skal klæða með 50/50 listum undir veggjaklæðningu sem er t.d. 12.mm Novopanplötur.  
 Í því bili sem myndast milli áldúks og klæðningar skal raflögn liggja og þess vandlega gætt að skerða ekki áldúk.  
 Fúaverja skal klæðningu með C-tox, Sadovac 35 eða öðru jafn góðu Fúavarnarefni (ein yfirfir).  
 Á veggleggju skal fara tvær yfirferðir með fúavarnarefni.

125.galv

125.galv

40/125

BMF-bandstál L=25.cm.

12.mm. boltar 2.st pr bil, 50/125. undirstykki á einingu 50/125. veggleggja.

40/125

Á horn yfirstykki og ramma skal bera eina yfirferð með fúavarnarefni. Lita skal klæðningu með t.d. Sadolin PX65 eða Acryl 75, litaval í samráði við teiknistofu.

50/50.

Holrúm fyrir rafl.

Alþynna.

25/125



12.mm asfaltborið tex, 125.mm. glerull.

25/150 styrking á miðju bili.

Negling 3-75

Negling 2-75hnykkfir.

negling 3-75.

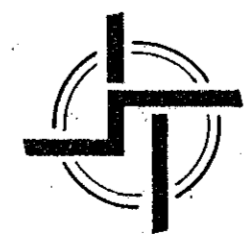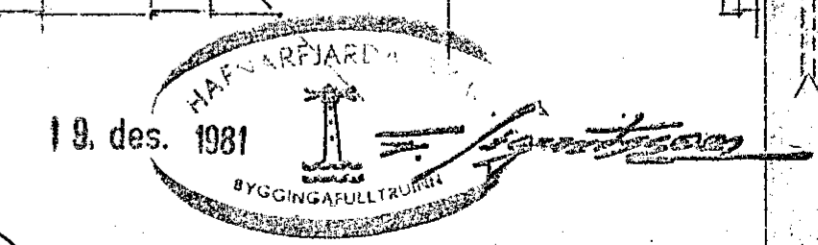

**STADALHUS** S F  
 TEIKNISTOFA SÍÐUMÚLA 31 SÍMI 83141

|  |         |       |                              |
|--|---------|-------|------------------------------|
| VERKEFNI   | DAGS.   | 1979. | VERK NR                      |
| Frágangur á einingum úr timbri og Fæstingar á þakviðum | MKV.    | 1:10  | STADALHUS 08                 |
|  | BR.     |       | 120,cm breiddu timbureiningu |
|  | BLAD NR | 2.01  |                              |

SÍGURDUR GUDMUNDSSON SÍGURDUR P. KRISTJÁNSSON FTFI