


Skýringar:
 Grafa skal fyrir undirstöðum niður á fastan botn og hreinsa vel undan veggjum áður en mót eru smíðuð.
 Grafa skal allan lausan jarðveg úr grunni og fylla í staðinn með moldarlausri mál, þjappa hana í 30cm þykkum lögum með titrarþjöppu og vata hvert lag áður en þjöppun hefst.
 Bendistál er kampstál Ks 40 auðkennt með K. Steypa er 5200 skv. íst 10.

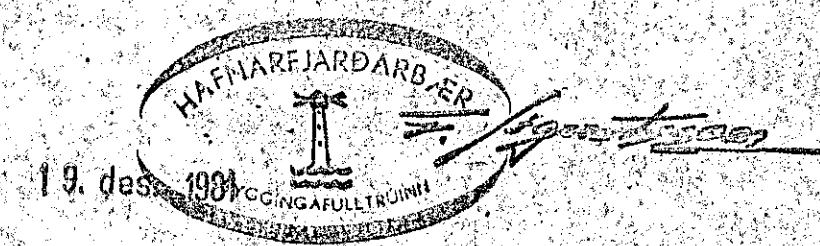

STADALHÚS S F
 TEIKNISTOFA SÍÐUMÚLA 3I SÍMI 8314I

VERKEFNI	DAGS.	VERK NR
Undirstöður	okt 1981	ST 190
	MKV. 1:50	
	BR.	
	BLAD NR	
Hrauntunga 18 Hafnarfirði		
<i>Sigurður Guðmundsson</i>	<i>Sigurður P. Kristjánsson</i>	
SIQRÐUR GUÐMUNDSSON	SIQRÐUR P. KRISTJÁNSSON	FTFI