


LYKILMYND.

GRINDAREFNI LIR 2x5.  
 TIMBURGÆÐI T 200 DS 413.  
 BERA SKAL FUGAVARNAREFNI Á ALLA ENDA  
 OG SAMSKYEYTI SVO OG UNDIRSTYKKI.  
 SKASTIFUR LIR 1"x6" OG SKAL GRÖPA PER INN Í STÖÐIR.  
 ALLAR SAMSETNINGAR VÍÐ UNDIRSTYKKI OG  
 SYLLUR SKAL GÍRÐA MÊÐ GALV. GÍRÐI ER GANGI  
 MÍNNAST 20CM LÍPP Á STAFI OG NEGLIST ÞAÐ  
 MÊÐ 2x3 STK 3" GALV. NÖGLUM.

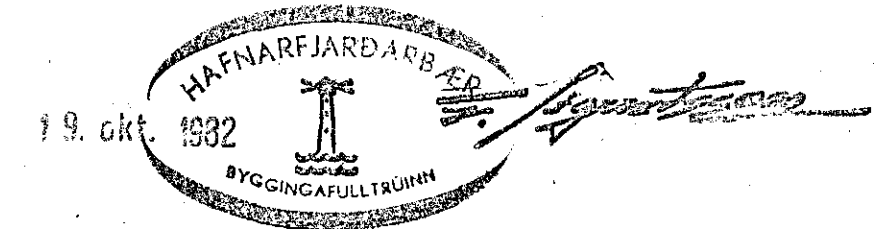

VILMAR ÞÓR KRISTINSSON  
 BYGGINGATEKNIÐR.

5.

HRAUNTUNGA NR 22 HAFNARFJERÐI  
 TEGN VPK DÁLI 1982  
 TEGN VPK MÁL 1:50  
 TIMBURGRIND.