



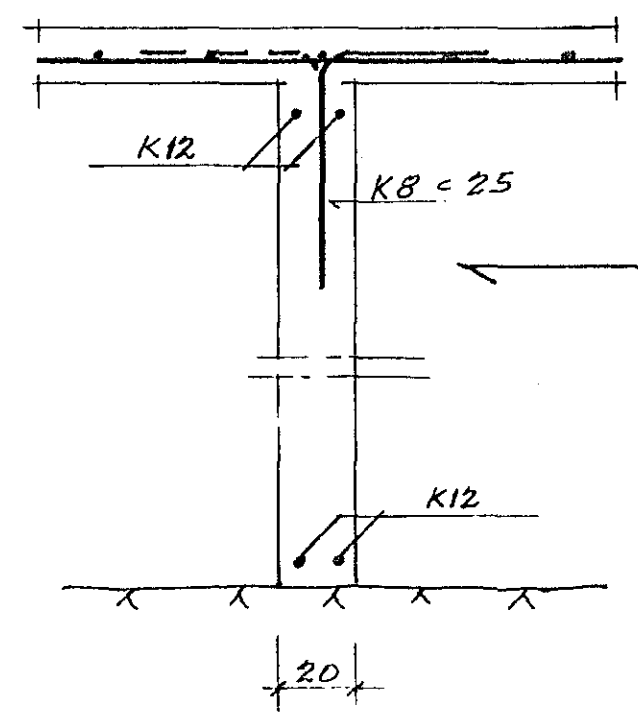

JÄRN SÉU Í MIDRI PLÖTU

TENGIJÄRN Í VEGGJUM  
KB 25 L=100

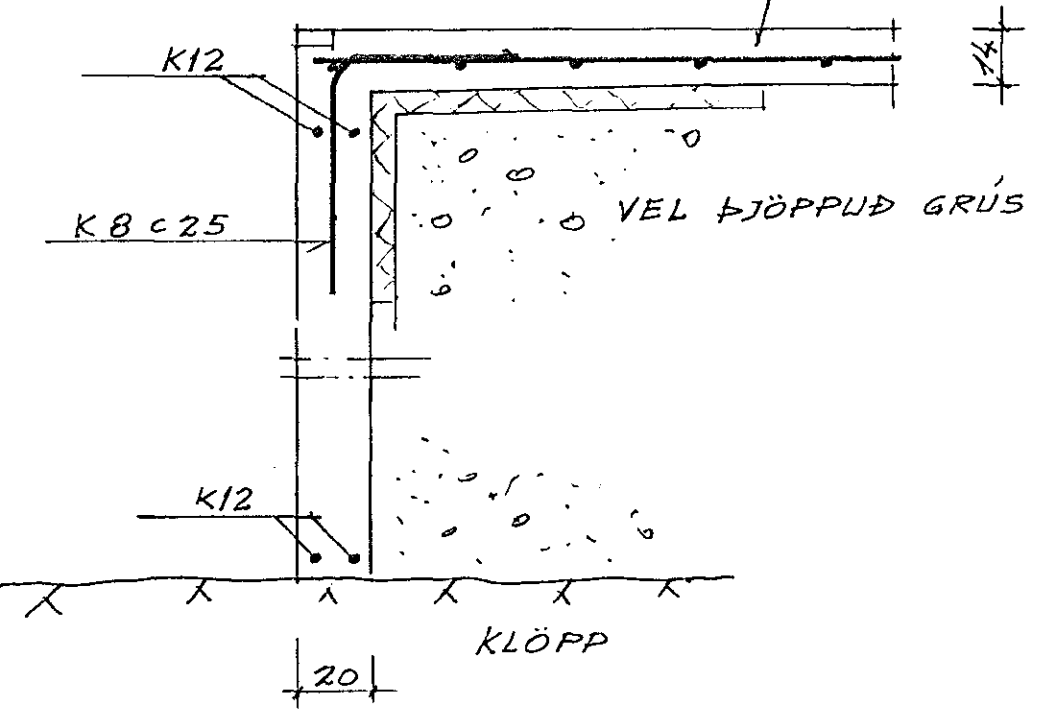

SNIÐ Í PLÖTUR OG VEGGI  
M=1:20


# SKÝRINGAR

NOTALAG A PLÖTU: 350 kg / m<sup>2</sup>  
ALAG A UNDIRSTÖÐU : \_\_\_\_\_ kg / cm<sup>2</sup>

**JÄRN :** K merkir kambstál  
Öll lárétt járn gangi heil fyrir horn .  
Umhverfis múrop komi 2 kl2, sem nái 50 cm.  
útfyrir öll horn opsins;  
- sjá að öðru leyti teikningar.  
Skeytilengd járna skal vera 40 Ø ( Ø = þvermál )  
Járnþykktir eru í mm  
Járn skulu vera hrein og laus við olíu eða feiti.

**STEYPA :** Steypugæði: S 200  
Nota skal loftblendi er gefi 4-5 % loftinnihald.  
Titra skal steypu  
Sigmál sé 6-10 cm.  
Steypulag á járnnum sé minnst 2 cm.  
- Sjá að öðru leyti I.S.T. 10

ATH. GÖT OG RAUFAR FYRIR LAGNIR  
Í VEGGI OG PLÖTUR

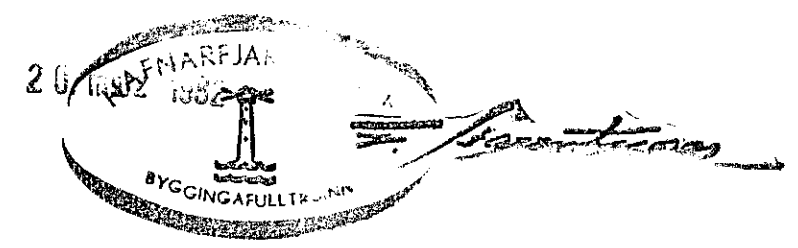

1	16.3.82	JÄRN Í VEGGJUM	E.S.
NR.	DAGS	BREYTING	AF

VERKFRÆÐISTOFA SUÐURLANDS Heimahaga 11 Selfossi sími 99-1776		BLAD <b>3</b>
HRAUNTUNGA 28 HAFNARFIRÐI		KVARDI: 1:50 1:20
GRUNNUR ; JÄRNBENDING — SNIÐ — SKÝRINGAR		REIKN. TEIKN: E.S. DAGS: MAR 82
SAMP <i>David Steinhilsson</i>		NR