

TRELISTI (2x15CM) NEGLDUR Á VEGGLEGGJU EF GÓLFPLATA VÉLSLÍPAST, OG ÞÁ ER EFRI BRÚN PLOTU SLETT VID LISTANN.

PLÖTUHÆÐ EF EKKI VÉLSLÍPAST

ATH PLASTEINANGR ≈ 15 Í PLOTU EDA Í LÖGN

FÓTSTR-UNDIRLAG 2" x 4" NEGLIST Á MÓTIN FYRIR PLOTUSTEYPU, MED BOLTUNUM Í

FÓTSTYKKI SKAL GEGNFÚAVERJA OG OLÍUMÁLA


BORDABOLTI - Ø 10 MM (EDA TEINN OGRÓ)
AUÐKENNI Á PLANTEIKN. = X

ÞESS SKAL VANDLEGA GÆTT AÐ
FÓTSTYKKI SÉ ALVEG LÁRETT.

SPENNISKÍFA OG RÓ-GALV.
 'KJÖRNA' SKAL NEDAN VID RÓ

FESTIJÁRN (FRÁ FRAMLEIÐANDA HÚSA)
AUÐKENNI Á PLANTEIKN. = -

100 CM
 PLASTEINANGRUN 2"
 - 20 KG / M³ -

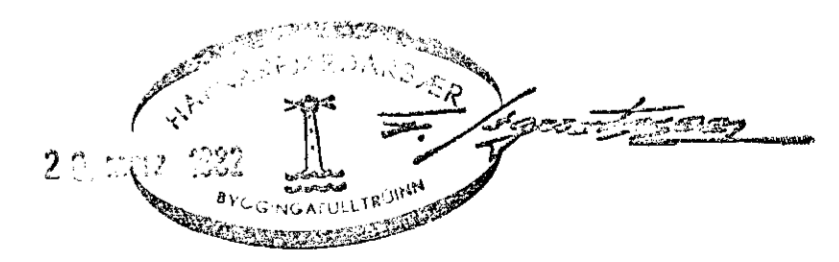

VERKFRÆÐISTOFA SUÐURLANDS
 Heimahaga 11 Selfossi sími 99-1776
 HRAUNTUNGA 28 HAFNARFIRÐI

BLAD **2**
 KVARD: 1:1

GRUNNUR SNIÐ, FESTIJÁRN, BOLTAR
 FÓTSTYKKI O.FL.

REIKN
 TEIKN E 5
 DAGS
 NJR

Sigurður Jakobsson