



SNIÐ A-A

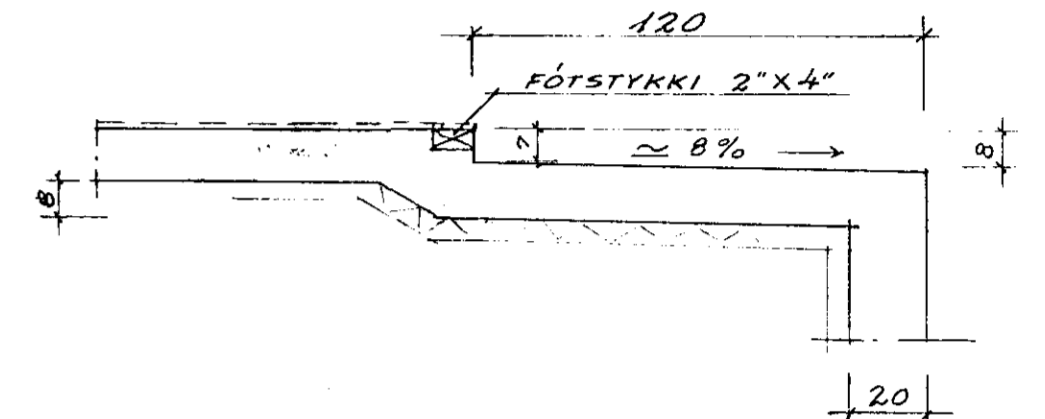

VANDA SKAL STAÐSETNINGU  
FESTIJÁRNA

- = FESTIJÁRN
- x = BOLTAR -

— SJÁ EINNIG BLAÐ NR. 2

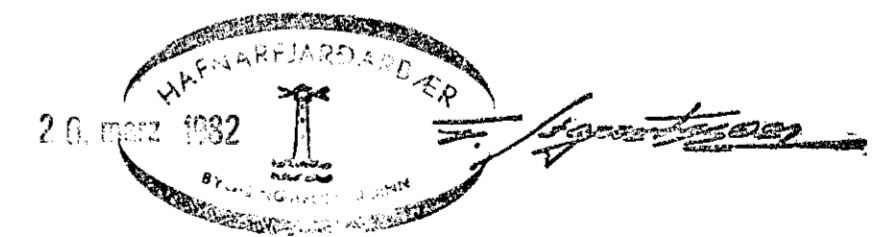

N1

NR	DAGS	BREYTING	AF	SAMP	VERKFRÆÐISTOFA SUÐURLANDS Helmahaga 11 Selfossi sími 99-1778	BLAÐ <b>I</b>
					HRAUNTUNGA 28 HAFNARFIRÐI	KVARÐI: 1:50 1:20
					GRUNNUR-PLAN; MÁLSETNINGAR -	REIKN. TEIKN. E S
						DAGS: FEB' 82.
						NR