



SNIÐ Í ÚTVEGG MEÐ GLUGGA  
1:10

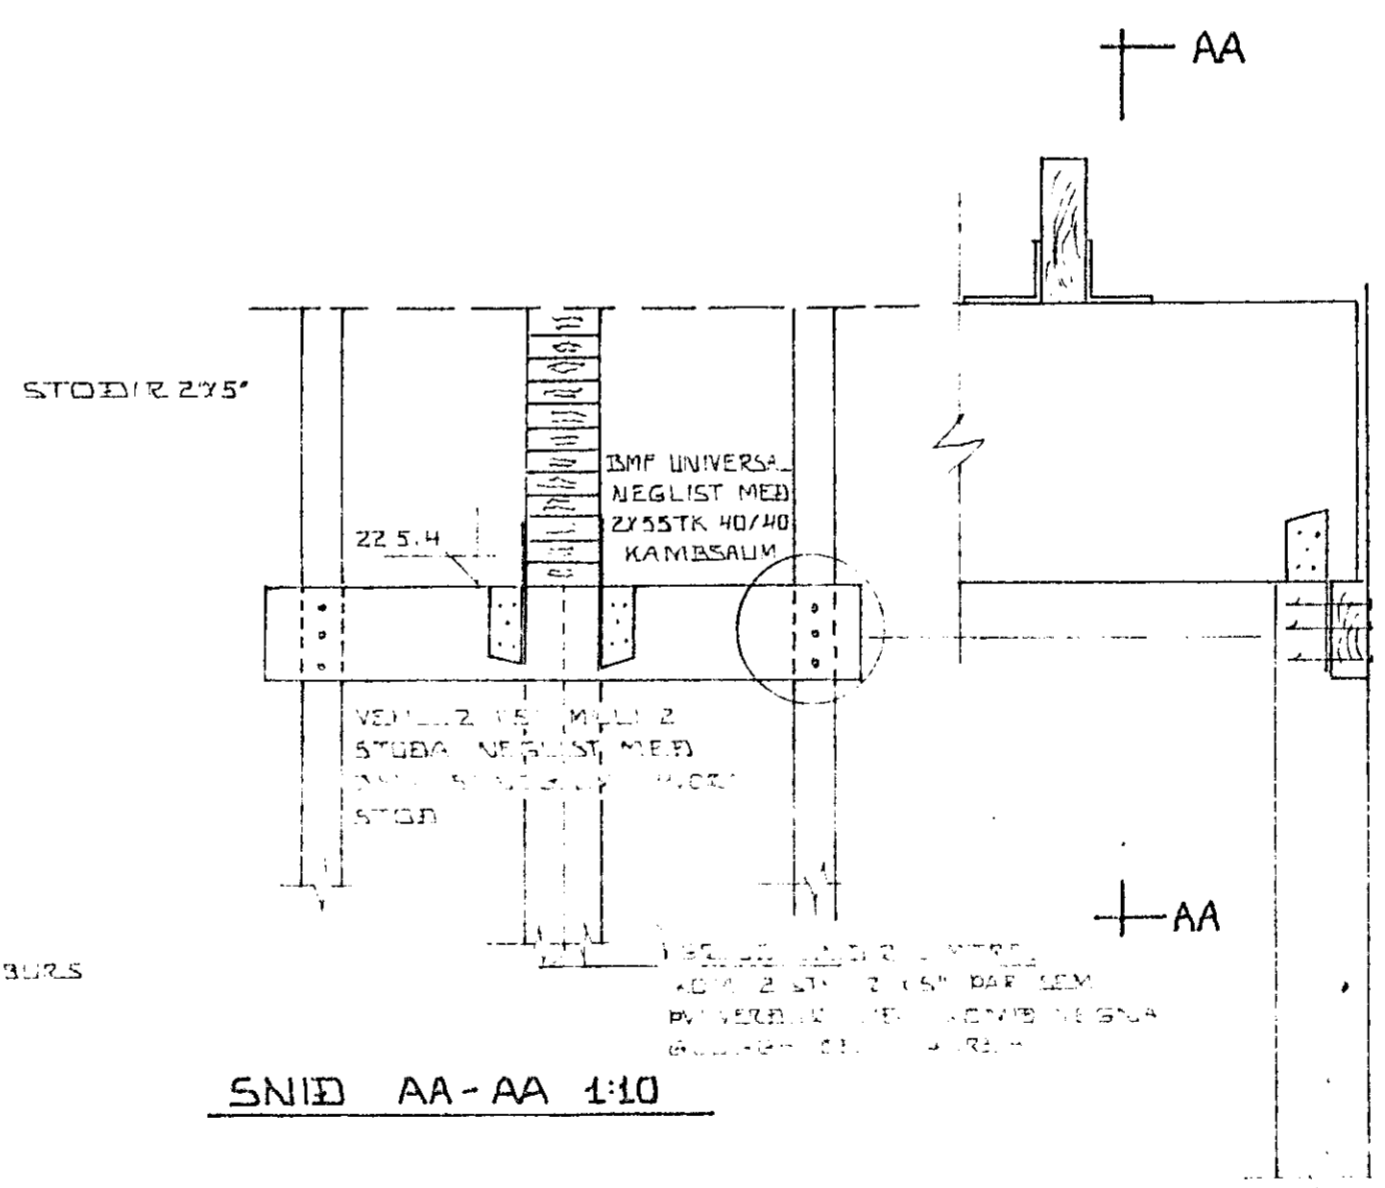

SNIÐ AA-AA 1:10

SNIÐ A-A 1:10

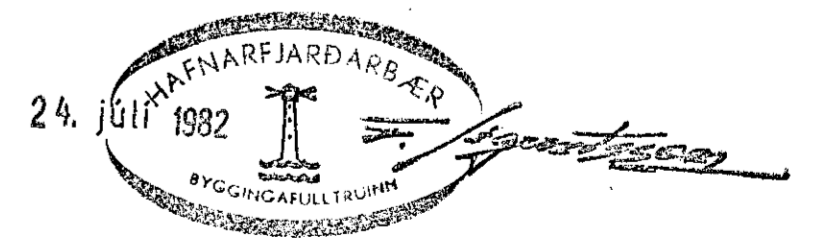

HRUNTUNGA 4 HAFNARFIRÐI.		DAGS 820119
SNIÐ OG SÉRMÝNDIR.		REIKN
MELKV 115		TEIKN
SIGURÐUR ÞORLEIFSSON TÆKNIFRÆÐINGUR P.F.F.I.		VERK NR. 8202
STRANDGÖTU 11 HAFNARFIRÐI SÍMI 54751		TEIKN NR. 06