



STEYPA SKAL FASTA SNITTEIÐA
 Ø 12 MM OG SKULU ÞEIR NÁ AMK
 25 CM NIÐUR Í STEYPU VIBRA SKAL
 VANDLEGA STEYPU UM HVERFIS TEINANA
 TEINARNIR SEU 5/2 70


2KÍÐ HEIL OG SAMFELÐ
 Í EFRU OG NEÐRI BRÚN
 UNDIRSTÁÐA
 ATH: AKVÆÐI KAFV. H.
 UM SÖKKULSKAUT

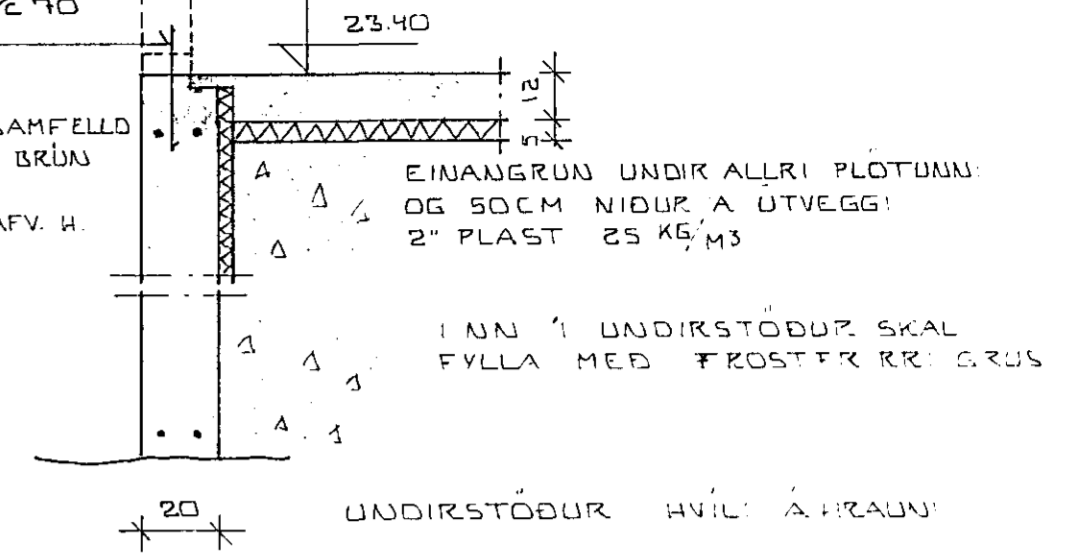

SNÍÐ Í ÚTVEGG 1:20

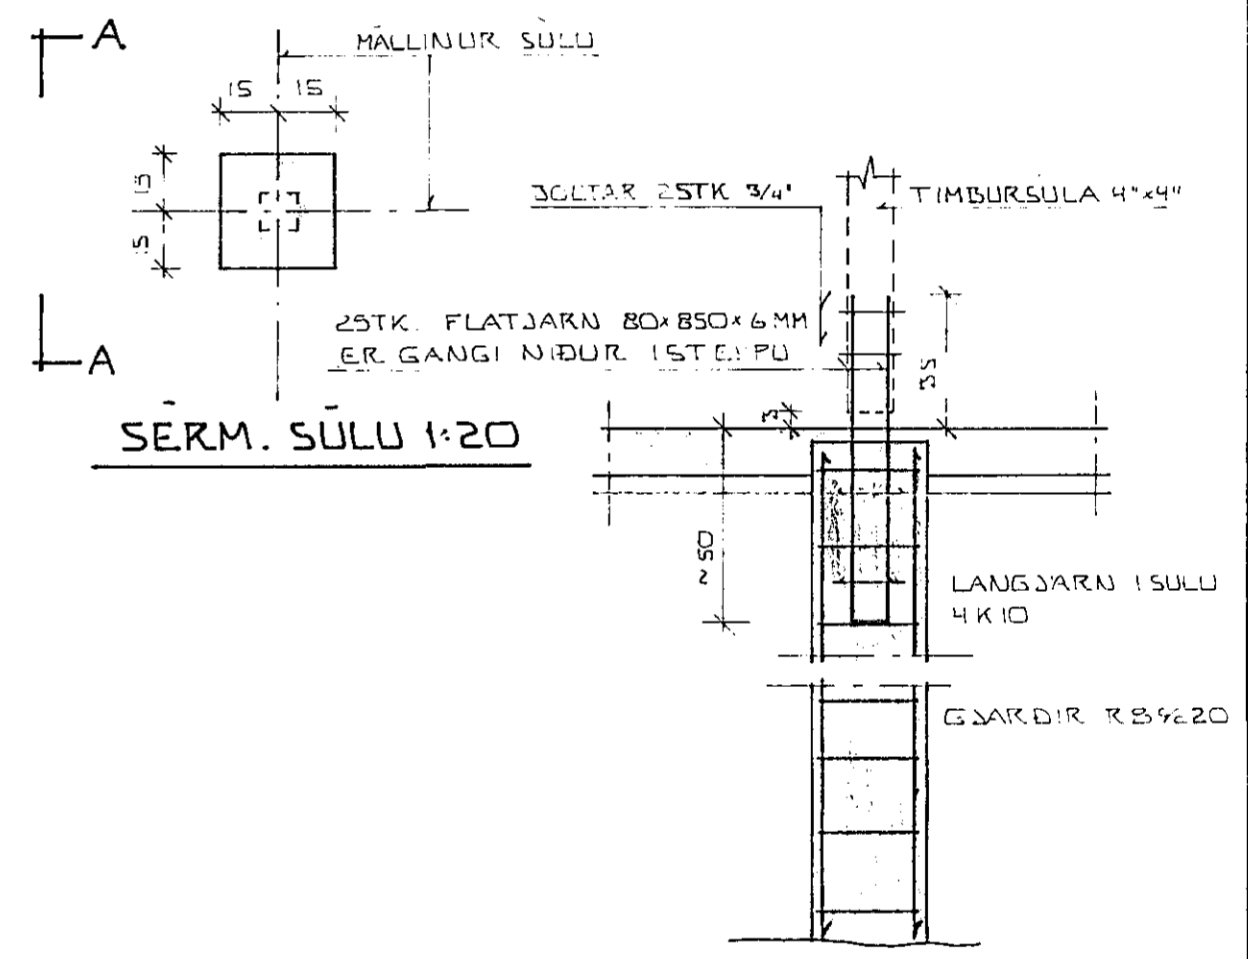

SNÍÐ A-A 1:20

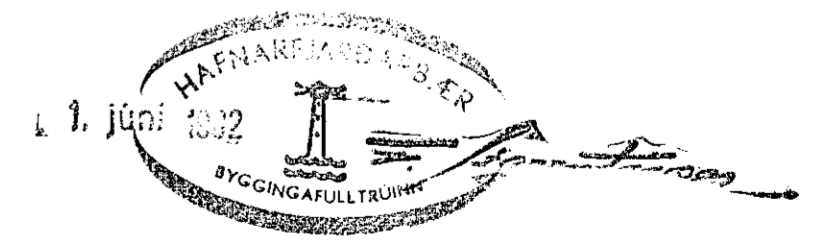

GRUNNMYND UNDIRSTÖÐUR 1:50

HRAUNTUNGA 4 HAFNARFIRÐI		DAGS 820303
UNDIRSTÖÐUR GRUNNMYND OG SNÍÐ		REIKN. <i>[Signature]</i>
MÆLIKV. 1:50 A 1:20		TEIKN. <i>[Signature]</i>
SIGURÐUR ÞORLEIFSSON TÆKNIFRÆÐINGUR P.T.E.I.		VERK NR. 8202
STRANDGÖTU 11 HAFNARFIRÐI SÍMI 54751		TEIKN. NR. 01