

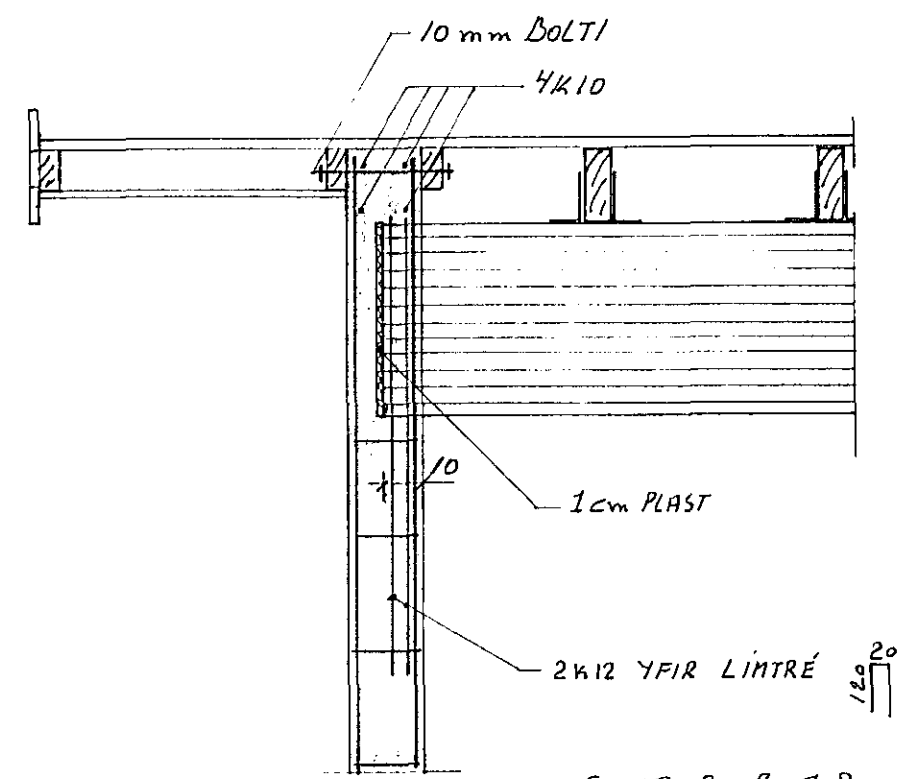


SNID A-A 7:20

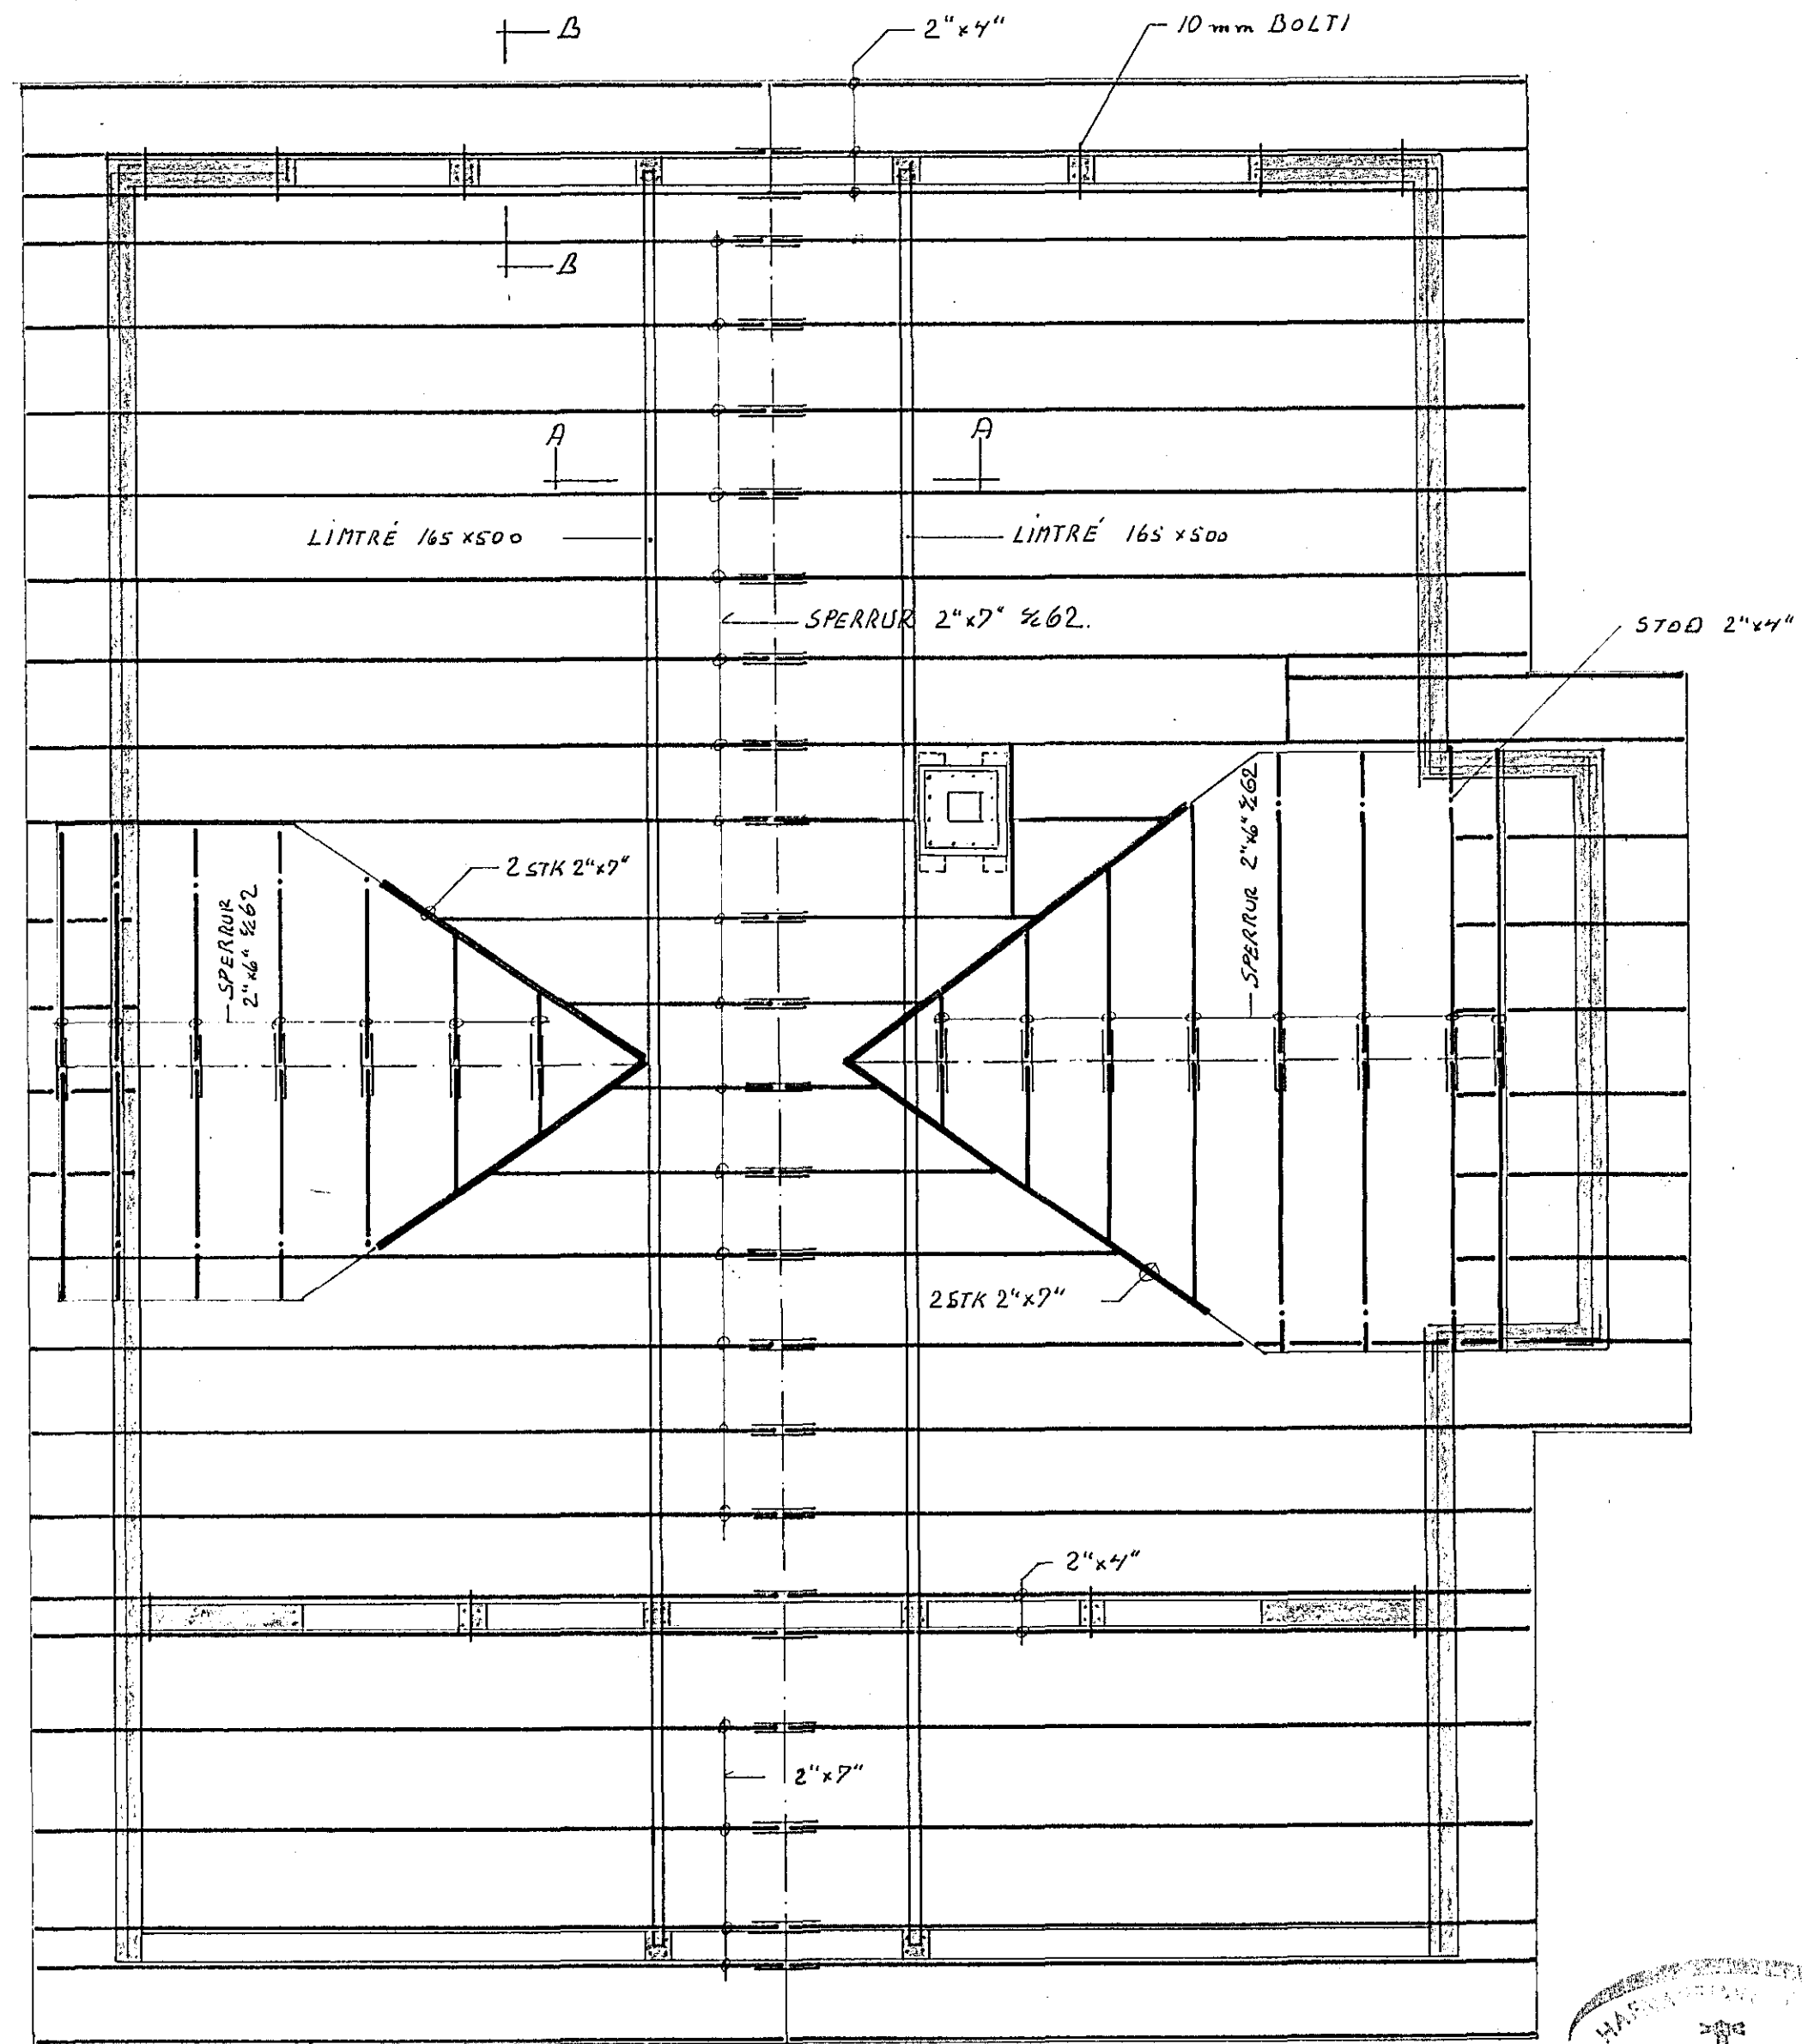

SNID B-B 7:20

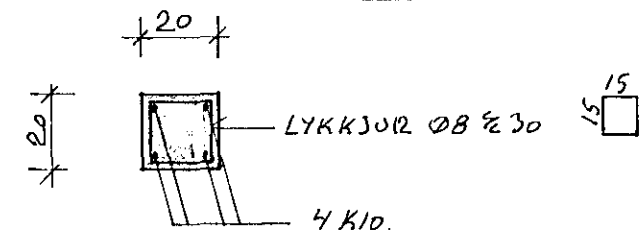

16. des. 1935
 HAFNARFIRÐI
 BYGGINGARFRÖÐINGAR
 Jóhanna Jóhanna

BR. 8.885		REYKJAHNAPUR		HRAUNTUNGA 6	
DAGS.		BREYTING		HAFNARFIRÐI	
				ÞAKYIÐIR.	
TÆKNIÞJÓNUSTAN SF.		HANNAÐ 5.3.	KVARÐI 1:50 i 7:20		
LÁGMÚLA 5 - 105 REYKJAVÍK - SÍMI 83844		TEIKNAD 5.3	DAGS. 2.2.82		
Súðir		YFIRFARIÐ	NR.	BL. 5/11	